
KATASTRÁLNÍ ÚZEMÍ	Valašská Bystřice
POVRCH ÚZEMÍ	chodník
VZDÁLENOST ŠACHET	12.35 / 7.35 / 21.20 / 25.20 / 19.25 / 17.05 / 16.50 / 13.80 / 23.00 / 23.80 / 22.80 / 7.70
NÁZVY ŠACHET	VO11 / Š55 / Š56 / Š57 / Š58 / Š59 / Š60 / Š61 / Š63 / Š64 / Š65 / Š66 / Š67

Podélný profil - úsek č.3

Měřítko 1:1000 / 1:100

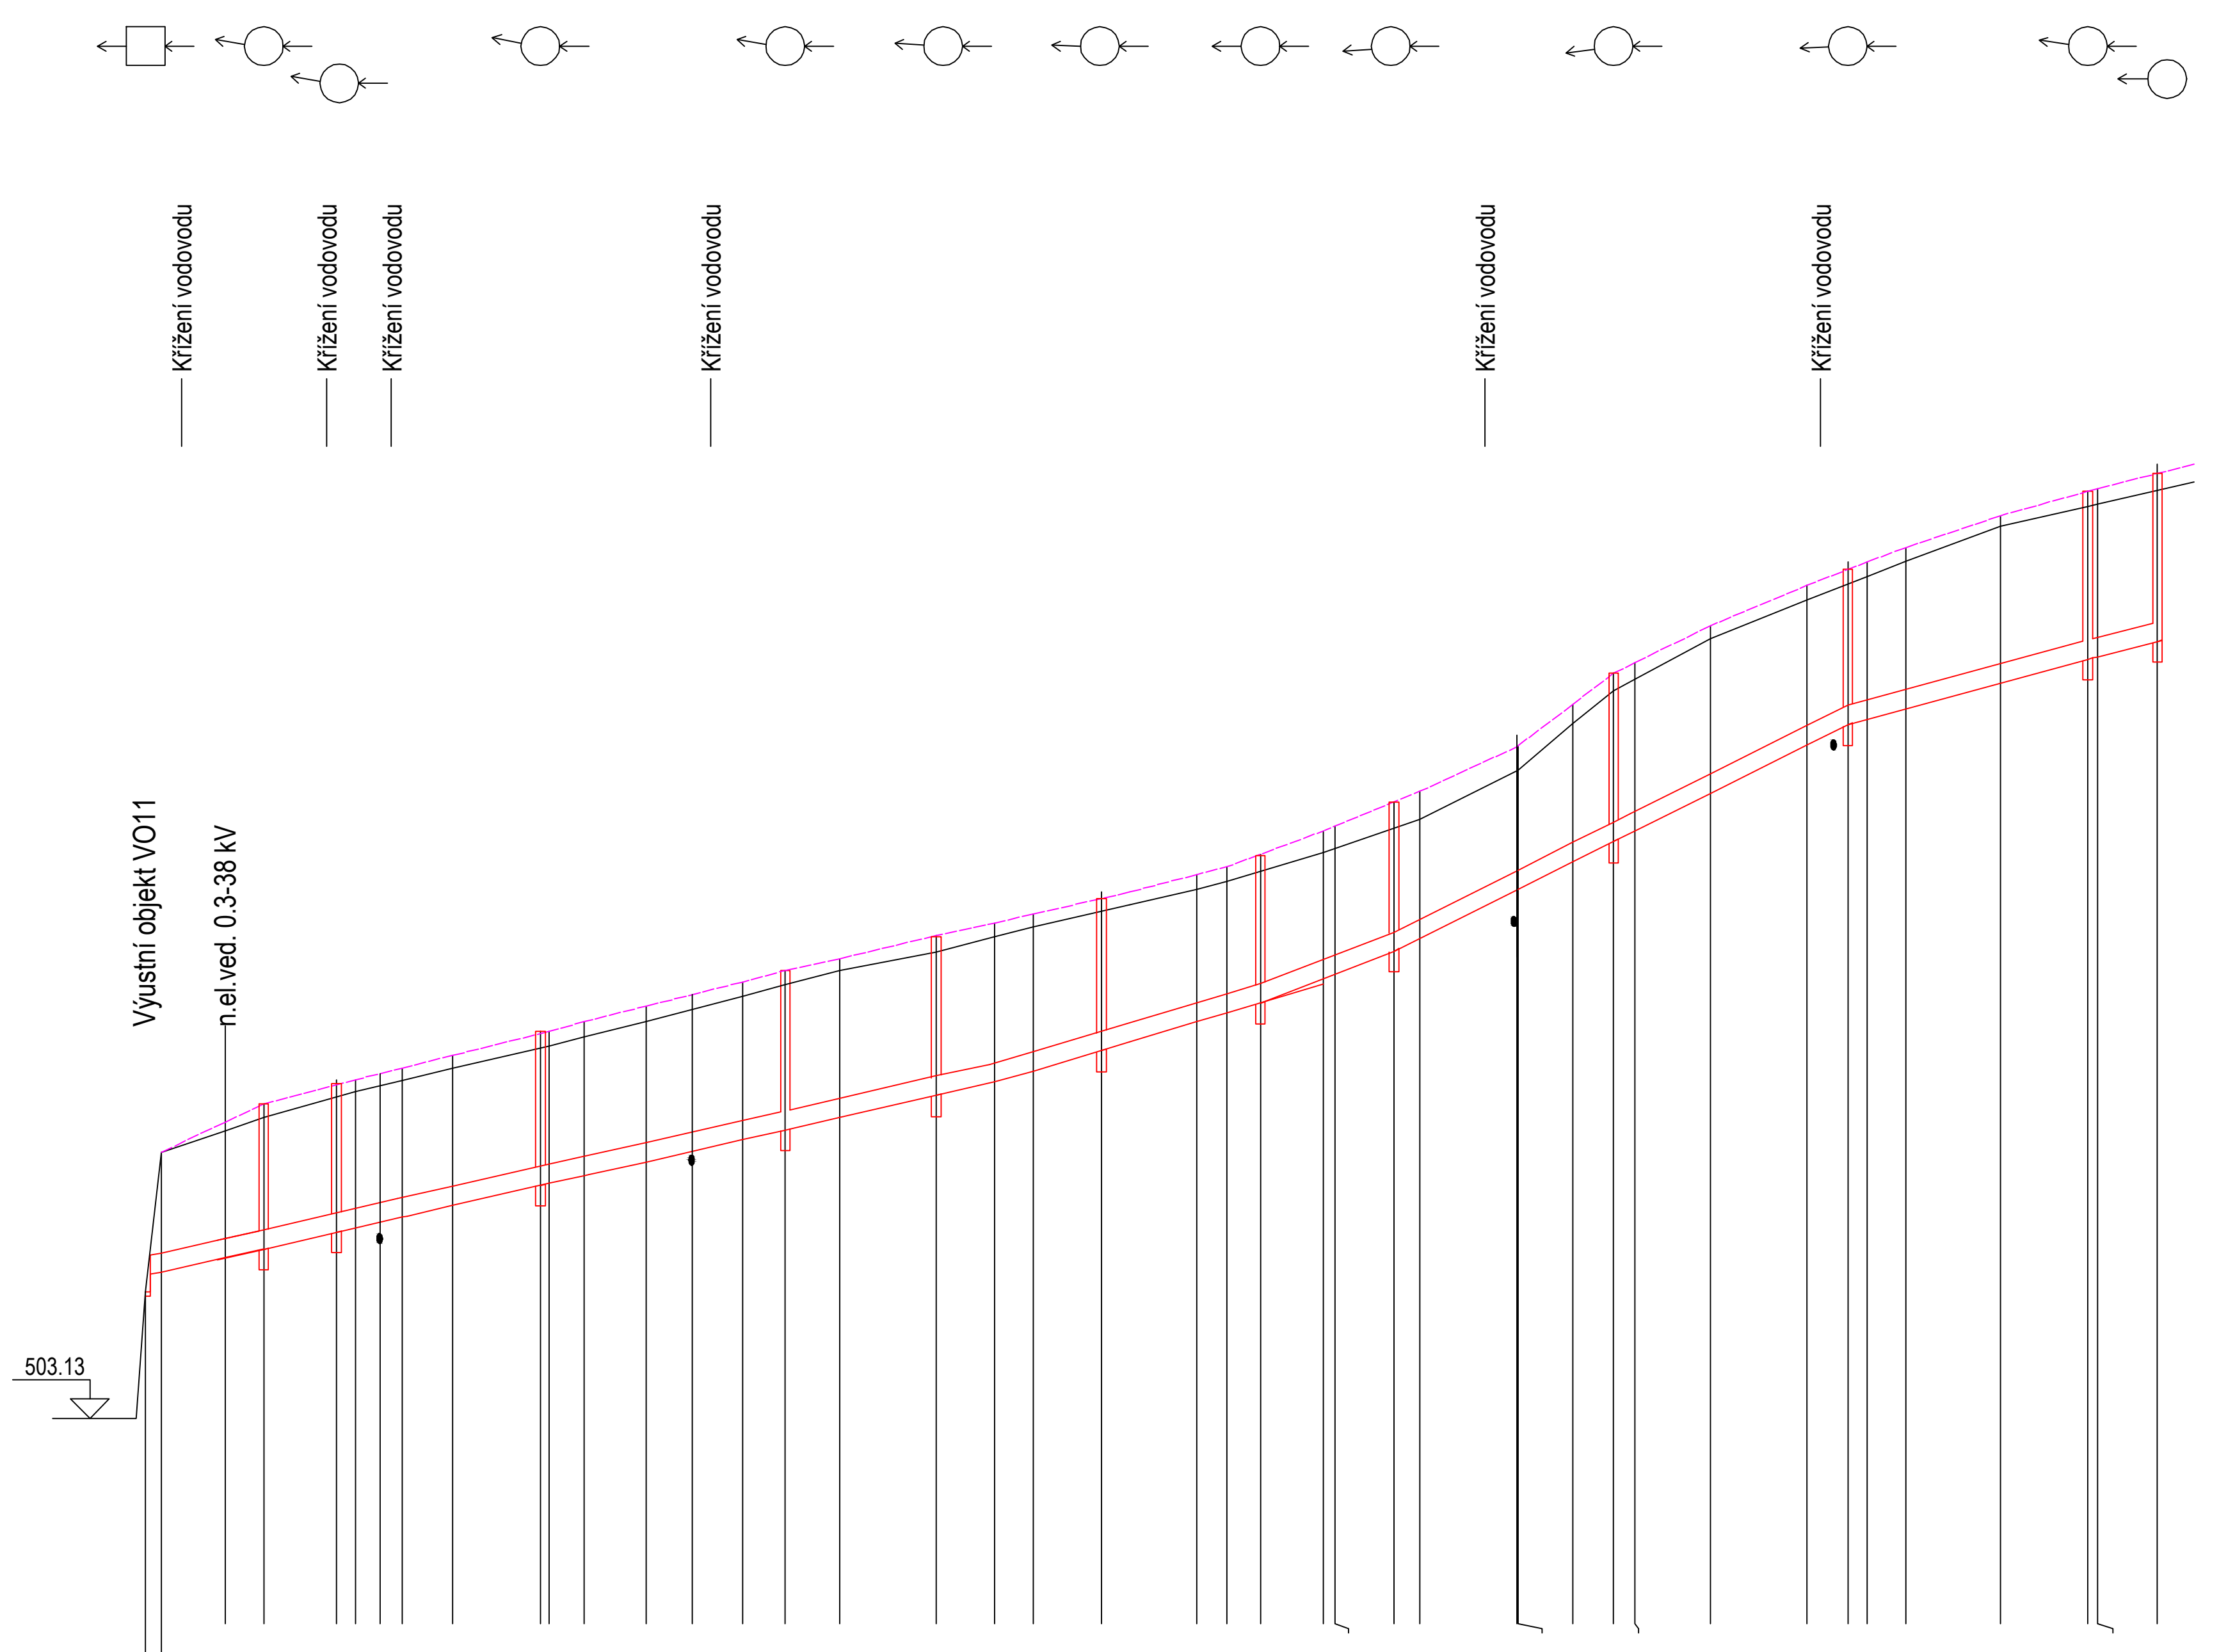

STANIČENÍ [Km],[m]	0.00	1.60	8.20	12.20	19.70	26.50	31.70	40.90	45.30	51.70	61.70	66.10
KÓTA UPRAVENÉHO TERÉNU			506.19	506.37	506.62	506.74	506.87	507.13	507.22	507.39	507.64	507.75
HLOUBKA VÝKOPU	-0.07	1.34	1.50	1.59	1.63	1.64	1.65	1.68	1.69	1.71	1.73	1.74
KÓTA DNA POTRUBÍ	504.60	504.64	504.79	504.88	505.09	505.20	505.32	505.55	505.63	505.78	506.01	506.11
KÓTA TERÉNU	504.43	505.88	506.10	506.23	506.50	506.62	506.74	506.97	507.06	507.22	507.48	507.60

STANIČENÍ [Km],[m]	71.70	81.75	87.70	91.70	98.80	108.60	115.20	121.70	122.90	129.00	141.70	141.80
KÓTA UPRAVENÉHO TERÉNU	507.88	508.11	508.25	508.34	508.57	508.75	508.83	509.20	509.25	509.60	510.07	510.08
HLOUBKA VÝKOPU	1.74	1.75	1.75	1.72	1.65	1.63	1.61	1.69	1.70	1.61	1.58	1.58
KÓTA DNA POTRUBÍ	506.24	506.46	506.60	506.72	507.02	507.22	507.32	507.61	507.65	508.09	508.59	508.59
KÓTA TERÉNU	507.75	507.95	508.11	508.21	508.44	508.60	508.67	508.97	509.01	509.32	509.82	509.83

STANIČENÍ [Km],[m]	147.50	152.00	153.90	161.70	171.70	175.90	181.98	191.70	200.20	201.70	207.90
KÓTA UPRAVENÉHO TERÉNU	510.51	510.83	510.94	511.32	511.73	511.97	512.12	512.45	512.70	512.73	512.98
HLOUBKA VÝKOPU	1.73	1.84	1.84	1.83	1.74	1.67	1.72	1.81	1.83	1.84	1.84
KÓTA DNA POTRUBÍ	508.88	509.09	509.20	509.59	510.09	510.40	510.50	510.74	510.97	510.99	511.24
KÓTA TERÉNU	510.30	510.65	510.77	511.18	511.59	511.83	511.98	512.34	512.55	512.57	512.81

495.00

STANIČENÍ [Km]: 0.0 / 0.1 / 0.2 / 0.20790

SKLON [promile] - DÉLKA [m]	22.81 - 87.75	29.83 - 47.25	49.95 - 46.90	25.00 - 32.00
DN [mm] - MATERIÁL - DÉLKA [m]	200 - PLAST - 207.90			
KAPACITA [l/s] - RYCHLOST [m/s] (dle: Colebrook)	80.42 - 2.56	93.23 - 2.97	123.76 - 3.94	84.59 - 2.69

ZMĚNA VÝKRESU :

Č. ZMĚNY	PŘEDMĚT ZMĚNY	ZMĚNU PROVEDL	PODPIS	DATUM ZMĚNY

Tato dokumentace včetně všech příloh (s výjimkou dat poskytnutých objednatelem) je duševním vlastnictvím společnosti Geoengineering, spol. s r.o., Havlíčkovo nábřeží 38, 702 00, Moravská-Ostrava. Objednatel této dokumentace je oprávněn ji využívat k účelům vyplývajícím z uzavřené smlouvy bez jakéhokoli omezení. Jiné osoby (jak fyzické, tak právnické) nejsou bez předchozího výslovného souhlasu objednatele oprávněny tuto dokumentaci ani její části jakkoli využívat, kopírovat (ani jiným způsobem rozmnožovat), nebo zpřístupnit dalším osobám.

GEOENGINEERING spol. s r. o.
Havlíčkovo nábřeží 2728/38
702 00 Ostrava
(tel.596 639 667, 596 624 091, www.geoengineering.cz)

Vedoucí projektant : Ing. Šípek Pavel	Kreslil	Ing. Krkoška	
	Projektant	Ing. Krkoška	
	Kontroloval	Ing. Krkoška	
	Jednatel spol.	Ing. Bilan J.	

Objednatel :	Obec Valašská Bystřice	Zakázka č.	G-1217
Stavba (místo) :	Chodníky ve Valašské Bystřici - zvýšení bezpečnosti chodců, dílčí část 3	Datum	08/2017
		Stupeň	DSP
Objekt :	SO 301 – DEŠŤOVÁ KANALIZACE	Formát	3 A4
		Seznam	G-1217-SO301
Název :	Podélný profil - úsek č.3		SO301 - C.4

Měřítko: 1:1000/100