

DOPRAVNÍ A TECHNICKÁ INFRASTRUKTURA U KOUPALIŠTĚ, VLČICE

PODÉLNÝ PROFIL

M 1:1000/100

Podélný profil: PODELNÝ PROFIL TRASA 1 M 1:1000/100
Rozsah: km 0,00000 - km 0,436

SKLONOVÉ POMĚRY:

ZMĚNA PŘÍČNÉHO SKLONU:

PR:


KÓTY NIVELETY:

KÓTY TERÉNU:

SROVNÁVACÍ ROVINA:

STANIČENÍ:

SMĚROVÉ POMĚRY:

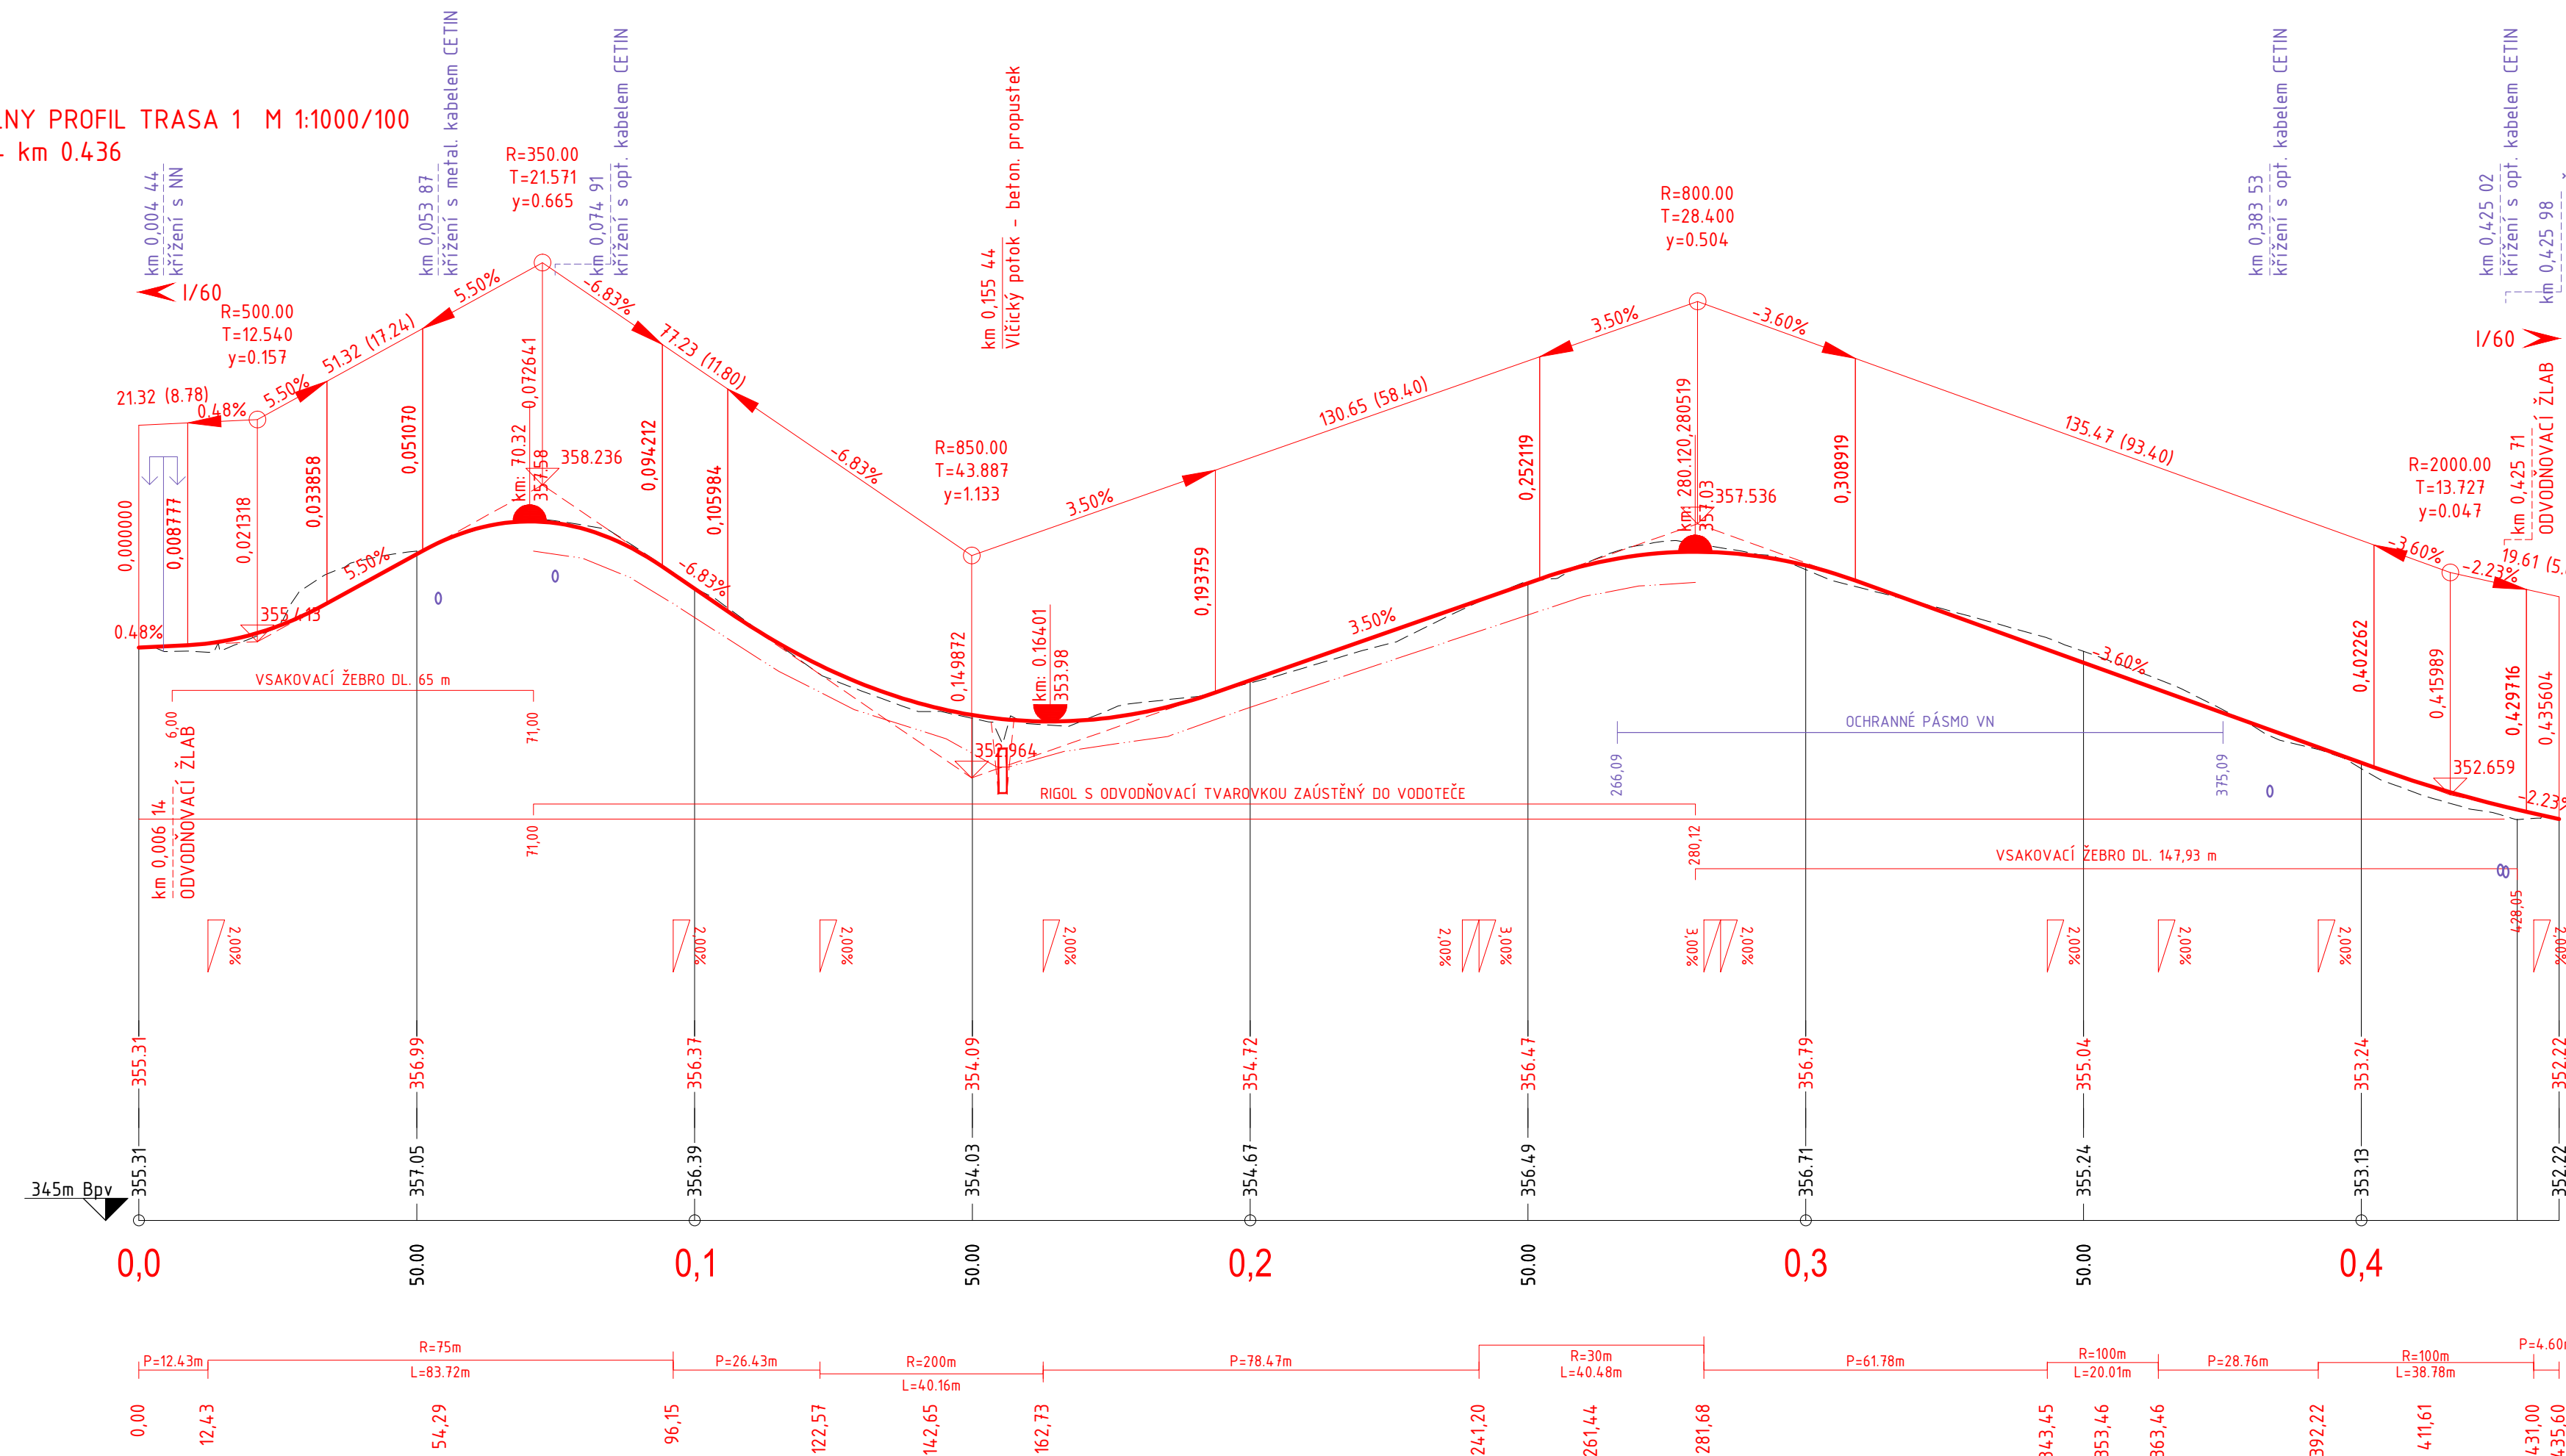

Podélný profil: PODELNÝ PROFIL POTOK M 1:1000/100
Rozsah: km 0,00000 - km 0,08000

SKLONOVÉ POMĚRY:

ZMĚNA PŘÍČNÉHO SKLONU:

PR:


KÓTY NIVELETY:

KÓTY TERÉNU:

SROVNÁVACÍ ROVINA:

STANIČENÍ:

SMĚROVÉ POMĚRY:

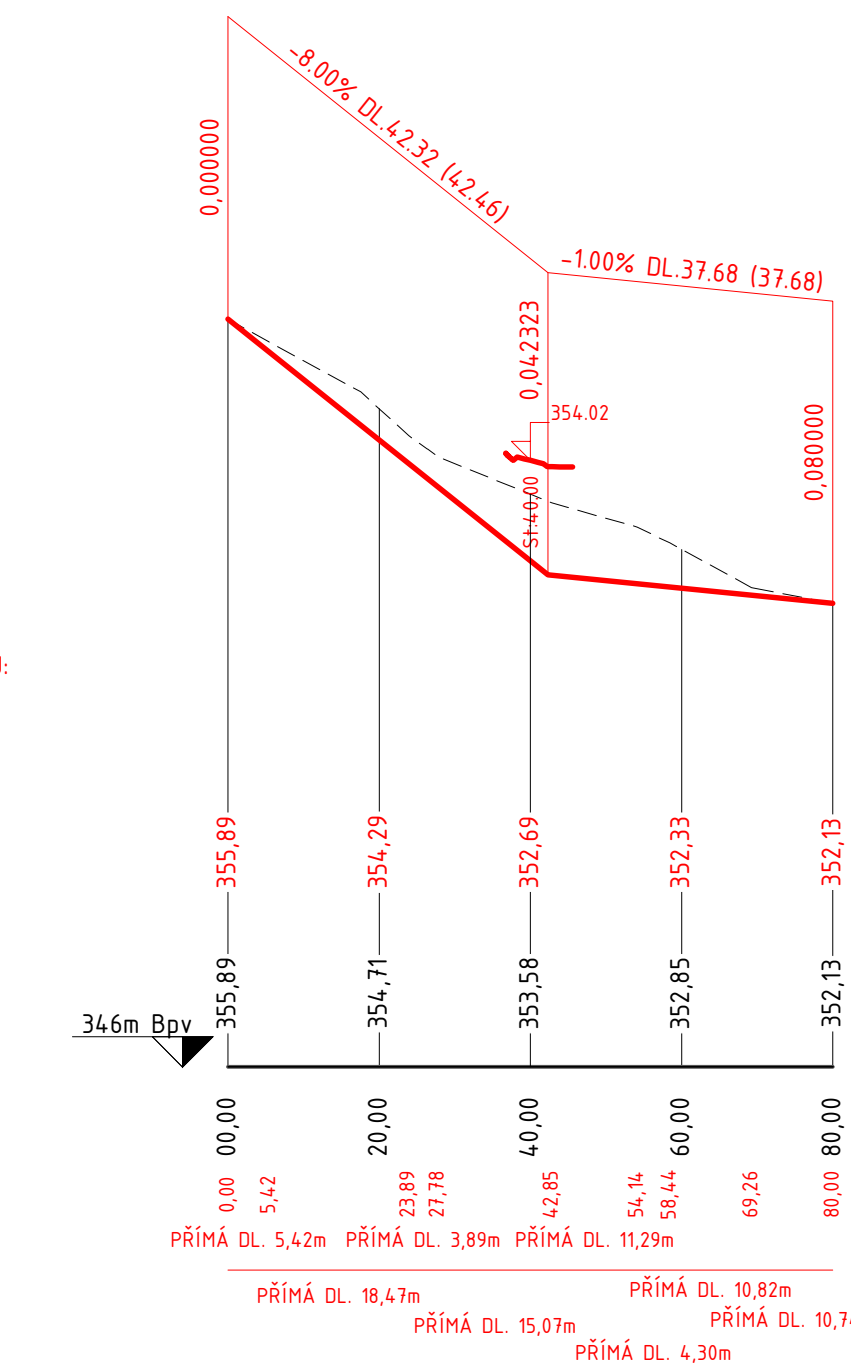

POZNÁMKY

- PROJEKTANT NENESE ŽÁDNOU ZODPOVĚDNOST ZA ZMĚNY PROVEDENÉ BEZ JEHO SOUHLASU.
- ZHOTOVITEL JE POVINNÝ O ZJIŠTĚNÝCH CHYBÁCH V DOKUMENTACI NEODKLADNĚ INFORMOVAT PROJEKTANTA.
- VŠECHNY VÝŠKOVÉ A DÉLKOVÉ ROZMĚRY BUDOU KONTROLOVÁNY BĚHEM PRŮBĚHU PRACÍ NA STAVBĚ.
- PŘED OBJEDNÁNÍM POUŽITÝCH MATERIÁLŮ JE POTŘEBA PŘESNĚ ZAMĚŘIT ZHOTOVITELEM SKUTEČNÉ ROZMĚRY NA STAVBĚ.
- V PŘÍPADĚ CHYBĚJÍCÍ KÓTY JE ZAKÁZÁNO ODMĚŘOVAT Z VÝKRESŮ, ALE NEPRODLENĚ KONTAKTOVAT PROJEKTANTA.
- ZMĚNY PROJEKTU JE MOŽNÉ VYKONAT POUZE SE SOUHLASEM AUTORA PROJEKTU.
- POD ZPEVNĚNÝMI PLOCHAMI POJÍŽDĚNÝCH KOMUNIKACÍ BUDOU ELEKTRICKÉ/SOĎLOVACÍ ROZVODY ULOŽENY V CHRÁNIČKÁCH
- STÁVAJÍCÍ POKLOPY PODZEMNÍCH ŠACHET BUDOU VÝŠKOVĚ UPRAVENY DLE ÚROVNĚ NOVE NIVELETY ZPEVNĚNÝCH PLOCH

B 4

| | | | | |
|---|-----------------------|--------------------------------------|--|---------------|
| č. paré | Zodpovědný projektant | Projektant | <p>tel.: +420 604 723 743; +420 731 848 073 Karta Čapka 6836, 790 01 Jeseňák web: www.tumvia.cz, email: info@tumvia.cz</p> | |
| | Ing. Ivo Dostálík | Ing. Tomáš Efenberk | | |
| Stavebník | | Obec Vlčice, č. p. 95, 790 65 Žulová | | |
| Dopravní a technická infrastruktura U koupaliště, Vlčice | | | Formát | 5 x A4 |
| | | | Datum | 12/2022 |
| PODÉLNÝ PROFIL | | | Stupeň | STUDIE |
| | | | Č. zakázky | DZ20007 |
| Část | B - VÝKRESY | | Měřítko | Číslo výkresu |
| | | | 1:500 | B 4 |