


KATASTRY
DRUH POVRCHU

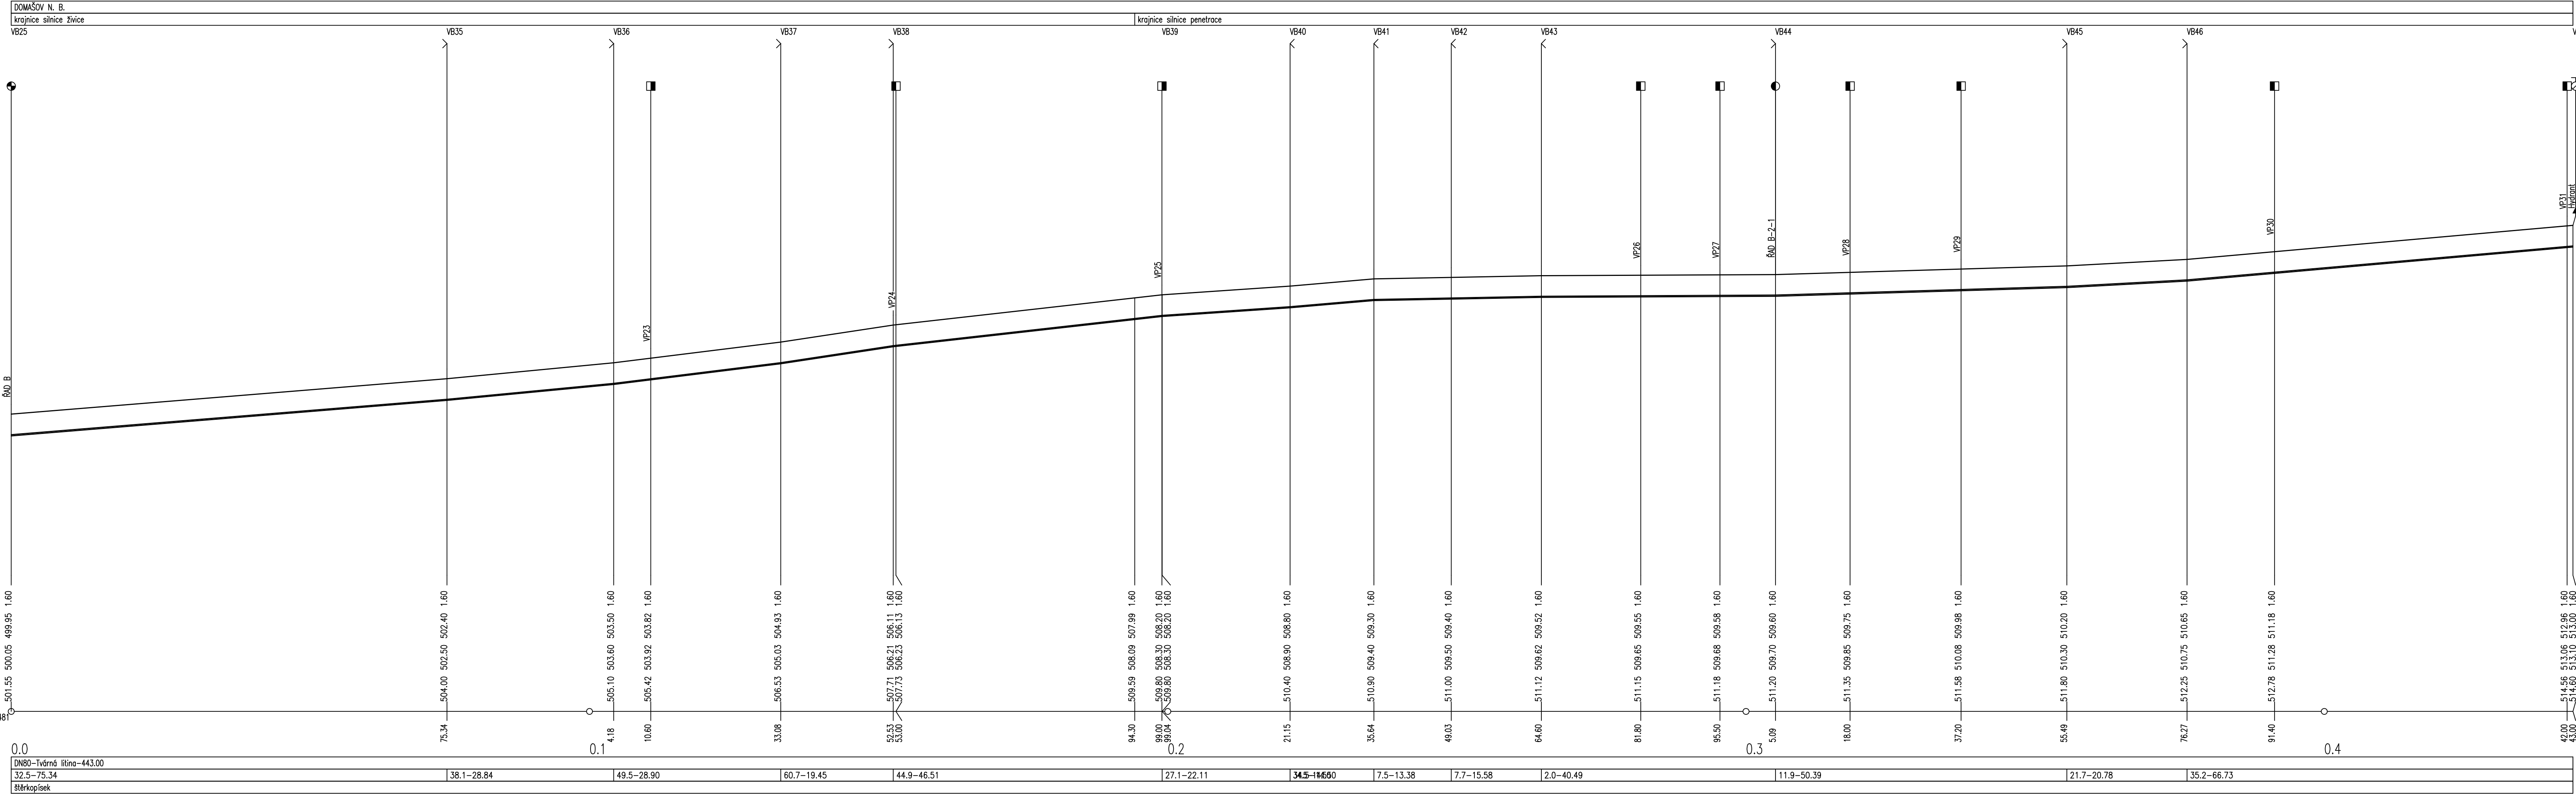

(n)
(1)
(2)
(3)

TABULKA VYSVĚTLVEK
silnice – živice
chodník – dlažba
silnice penetrace

AQOL s.r.o., Tovární 1059/41, 779 00 Olomouc aqol@aqol.cz, www.aqol.cz				 projekce • inženýring • realizace vodohospodářských staveb	
VYPRACOVAL	S. KREJČÍ	ODP. PROJEKTANT	S. KREJČÍ	ČÍSLO ZAKÁZKY	2017002
OBJEDNATEL	Vodohospodářská společnost Olomouc, a.s. Tovární 1059/41, 772 11 Olomouc - Hodolany			DATUM	09 / 2017
ZAKÁZKA DOMAŠOV n. B. OBNOVA OCELOVÝCH ŘADŮ				STUPEŇ	DPS
				FORMÁT	6x A4
				MĚŘÍTKO	1 : 500/200
PODÉLNÝ PROFIL - ŘAD B-1				ČÍSLO PŘÍLOHY D.2.5	ČÍSLO KOPIE