
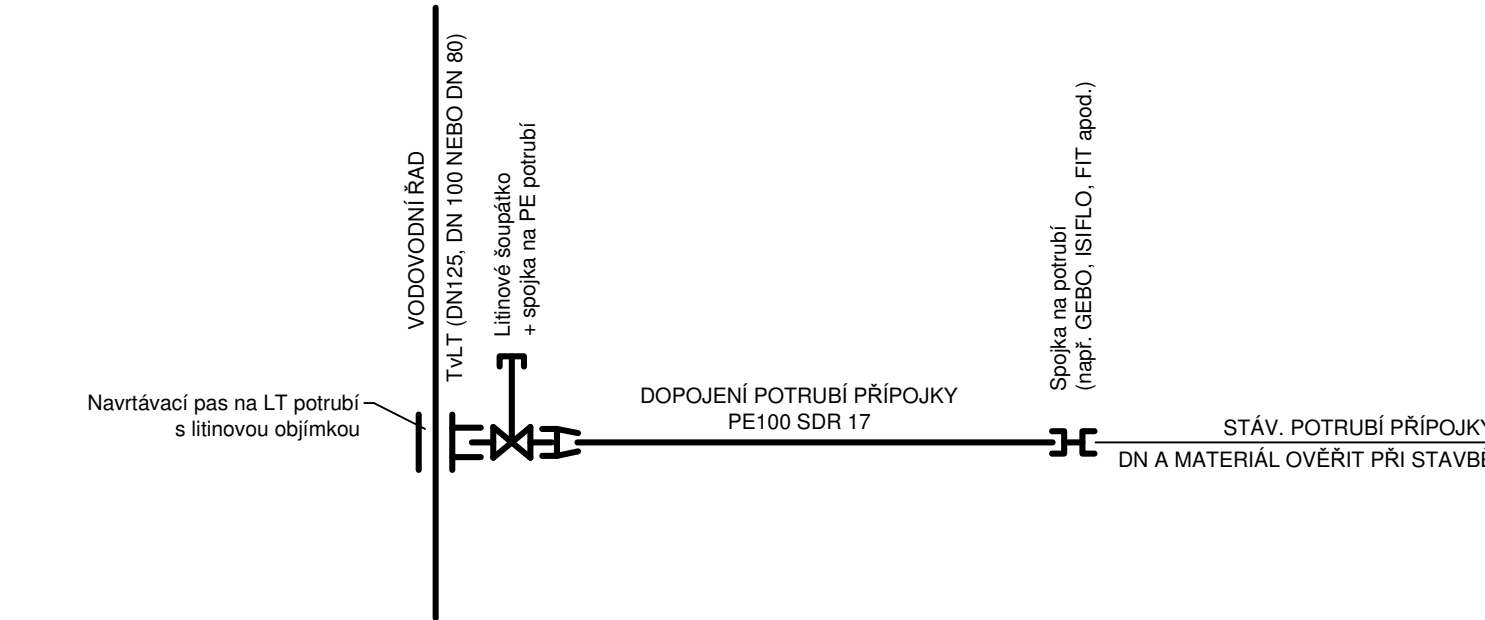


KLADĚČSKÉ SCHÉMA VODOVODNÍCH PŘÍPOJEK:

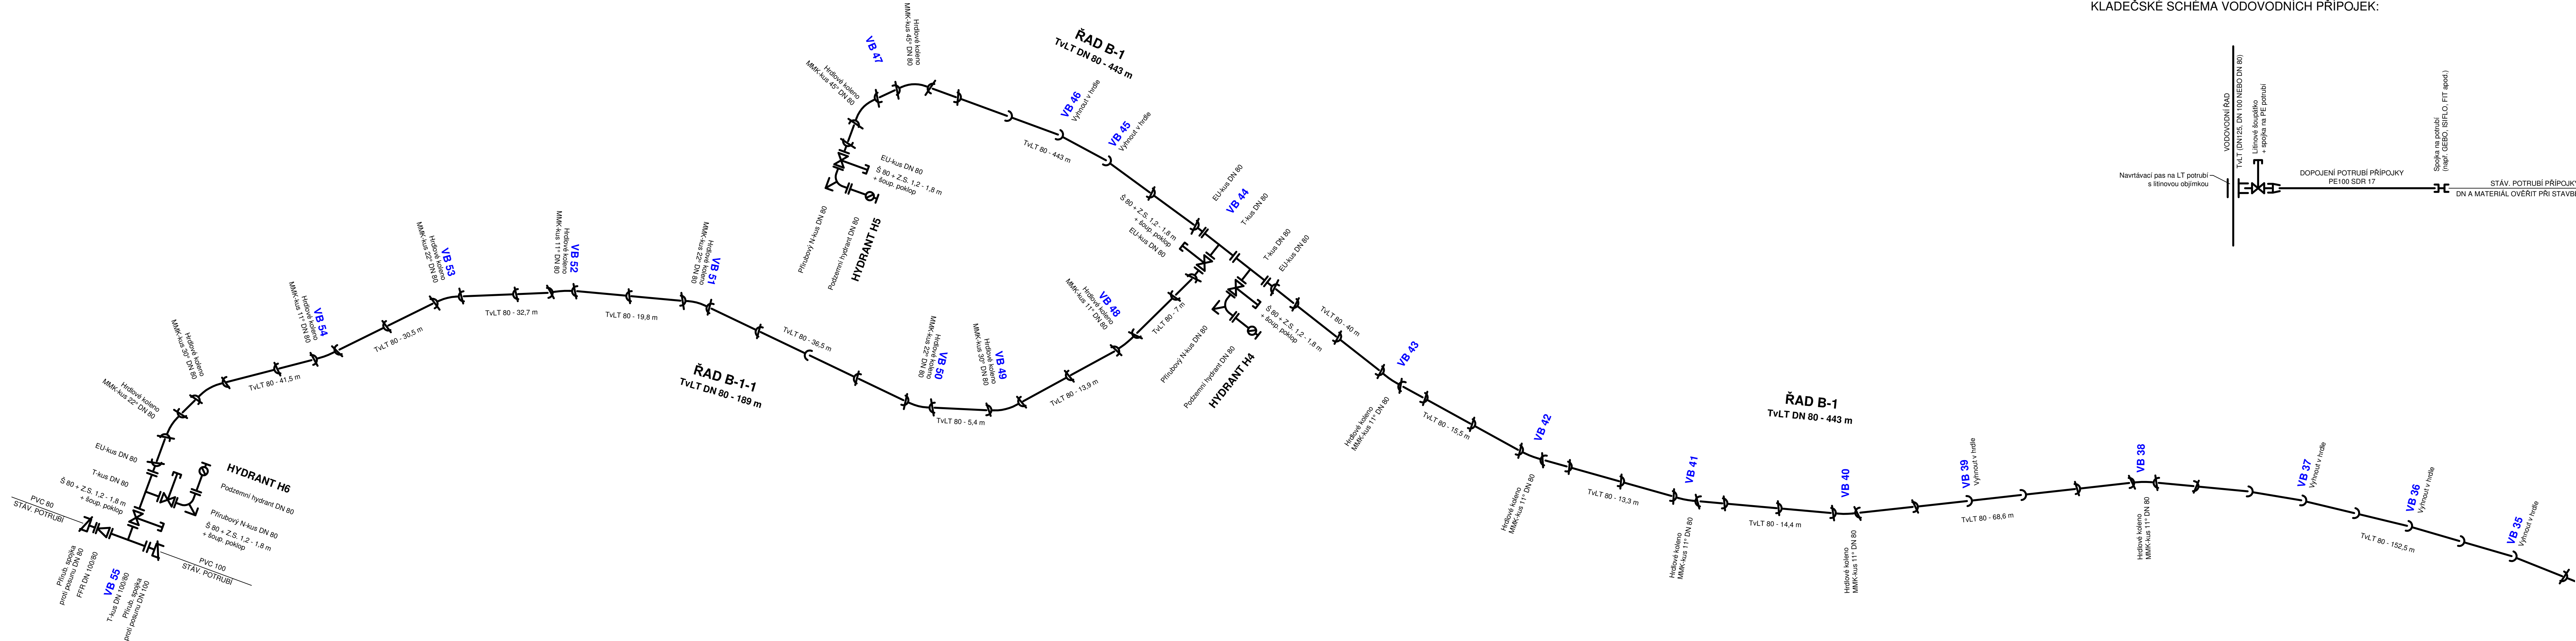

**DĚLKA JISTĚNÝCH SPOJŮ:**  
Délka jistěných spojů u směrových lomů a odboček musí být v souladu s požadavky výrobce potrubí. U každé odbočky nebo lomu musí být jistěné potrubí v délce 12 m, min. 2 hrdla.

**POZNÁMKA:**  
- SMĚROVÉ ODKLONĚNÍ TRASY ŘÁDU JE MOŽNÉ PROVÉST VYCHÝLENÍM POTRUBÍ V HRDLĚ.  
- VÝROBCE POTRUBÍ UVÁDÍ MOŽNÉ VYCHÝLENÍ AŽ 5°.  
- ŠOUPÁTKA A PATKOVÁ KOLENA BUDOU PODLOŽENA MEL. TVÁRNÍCÍ TBM 50/50/10 (500x500x100 mm)  
- ŠOUPÁTKOVÉ A HYDRANTOVÉ POKLOPY PODLOŽENY BETONOVÝM PRSTENCEM

**LEGENDA:**

TVLT  
Tlakové trouby a tvarovky z tvárné litiny dle ČSN EN 545:2011 s násuvným hrdlovým spojem, s těsnícím kroužkem z pryže EPDM. Povrchová ochrana trub uvnitř výstelkou z cementové malty, vně zinko hliníková vrstva (400 g/m² - 85% Zn, 15% Al) s krycím modrým epoxidovým nátěrem (tl. min. 70 µm), třída tloušťky stěny min. C40. Tvarovky uvnitř a vně s ochranou práškovým epoxidem tl. min. 250 µm dle GSK.

TVLT  
Tlakové trouby a tvarovky z tvárné litiny dle ČSN EN 545:2011 s násuvným jistěným hrdlovým spojem, s těsnícím kroužkem z pryže EPDM se zakusovacími bříty z ušlechtlé oceli. Povrchová ochrana trub uvnitř výstelkou z cementové malty, vně zinko hliníková vrstva (400 g/m² - 85% Zn, 15% Al) s krycím modrým epoxidovým nátěrem (tl. min. 70 µm), třída tloušťky stěny min. C40. Tvarovky uvnitř a vně s ochranou práškovým epoxidem tl. min. 250 µm dle GSK.

|                                                                           |                                                                                        |                 |           |   |             |
|---------------------------------------------------------------------------|----------------------------------------------------------------------------------------|-----------------|-----------|---|-------------|
| AQOL s.r.o., Tovární 1059/41, 779 00 Olomouc<br>aqol@aqol.cz, www.aqol.cz |                                                                                        |                 |           |  <b>AQOL</b><br>projekce • inženýring • realizace<br>vodo <b>hospodářských staveb</b> |             |
| VYPRACOVAL                                                                | S. KREJČÍ                                                                              | ODP. PROJEKTANT | S. KREJČÍ | ČÍSLO ZAKÁZKY   | 2017002     |
| OBJEDNATEL                                                                | Vodohospodářská společnost Olomouc, a.s.<br>Tovární 1059/41, 772 11 Olomouc - Hodolany |                 |           | DATUM   | 09 / 2017   |
| ZAKÁZKA                                                                   | <b>DOMAŠOV n. B.</b><br><b>OBNOVA OCELOVÝCH ŘADŮ</b>                                   |                 |           | STUPEŇ   | DPS         |
| <b>KLADĚČSKÉ SCHÉMA - 2.ČÁST</b>                                          |                                                                                        |                 |           | FORMÁT   | 6x A4       |
|                                                                           |                                                                                        |                 |           | MĚŘÍTKO   |             |
|                                                                           |                                                                                        |                 |           | ČÍSLO PŘÍLOHY<br><b>D.4.2</b>   | ČÍSLO KOPIE |