


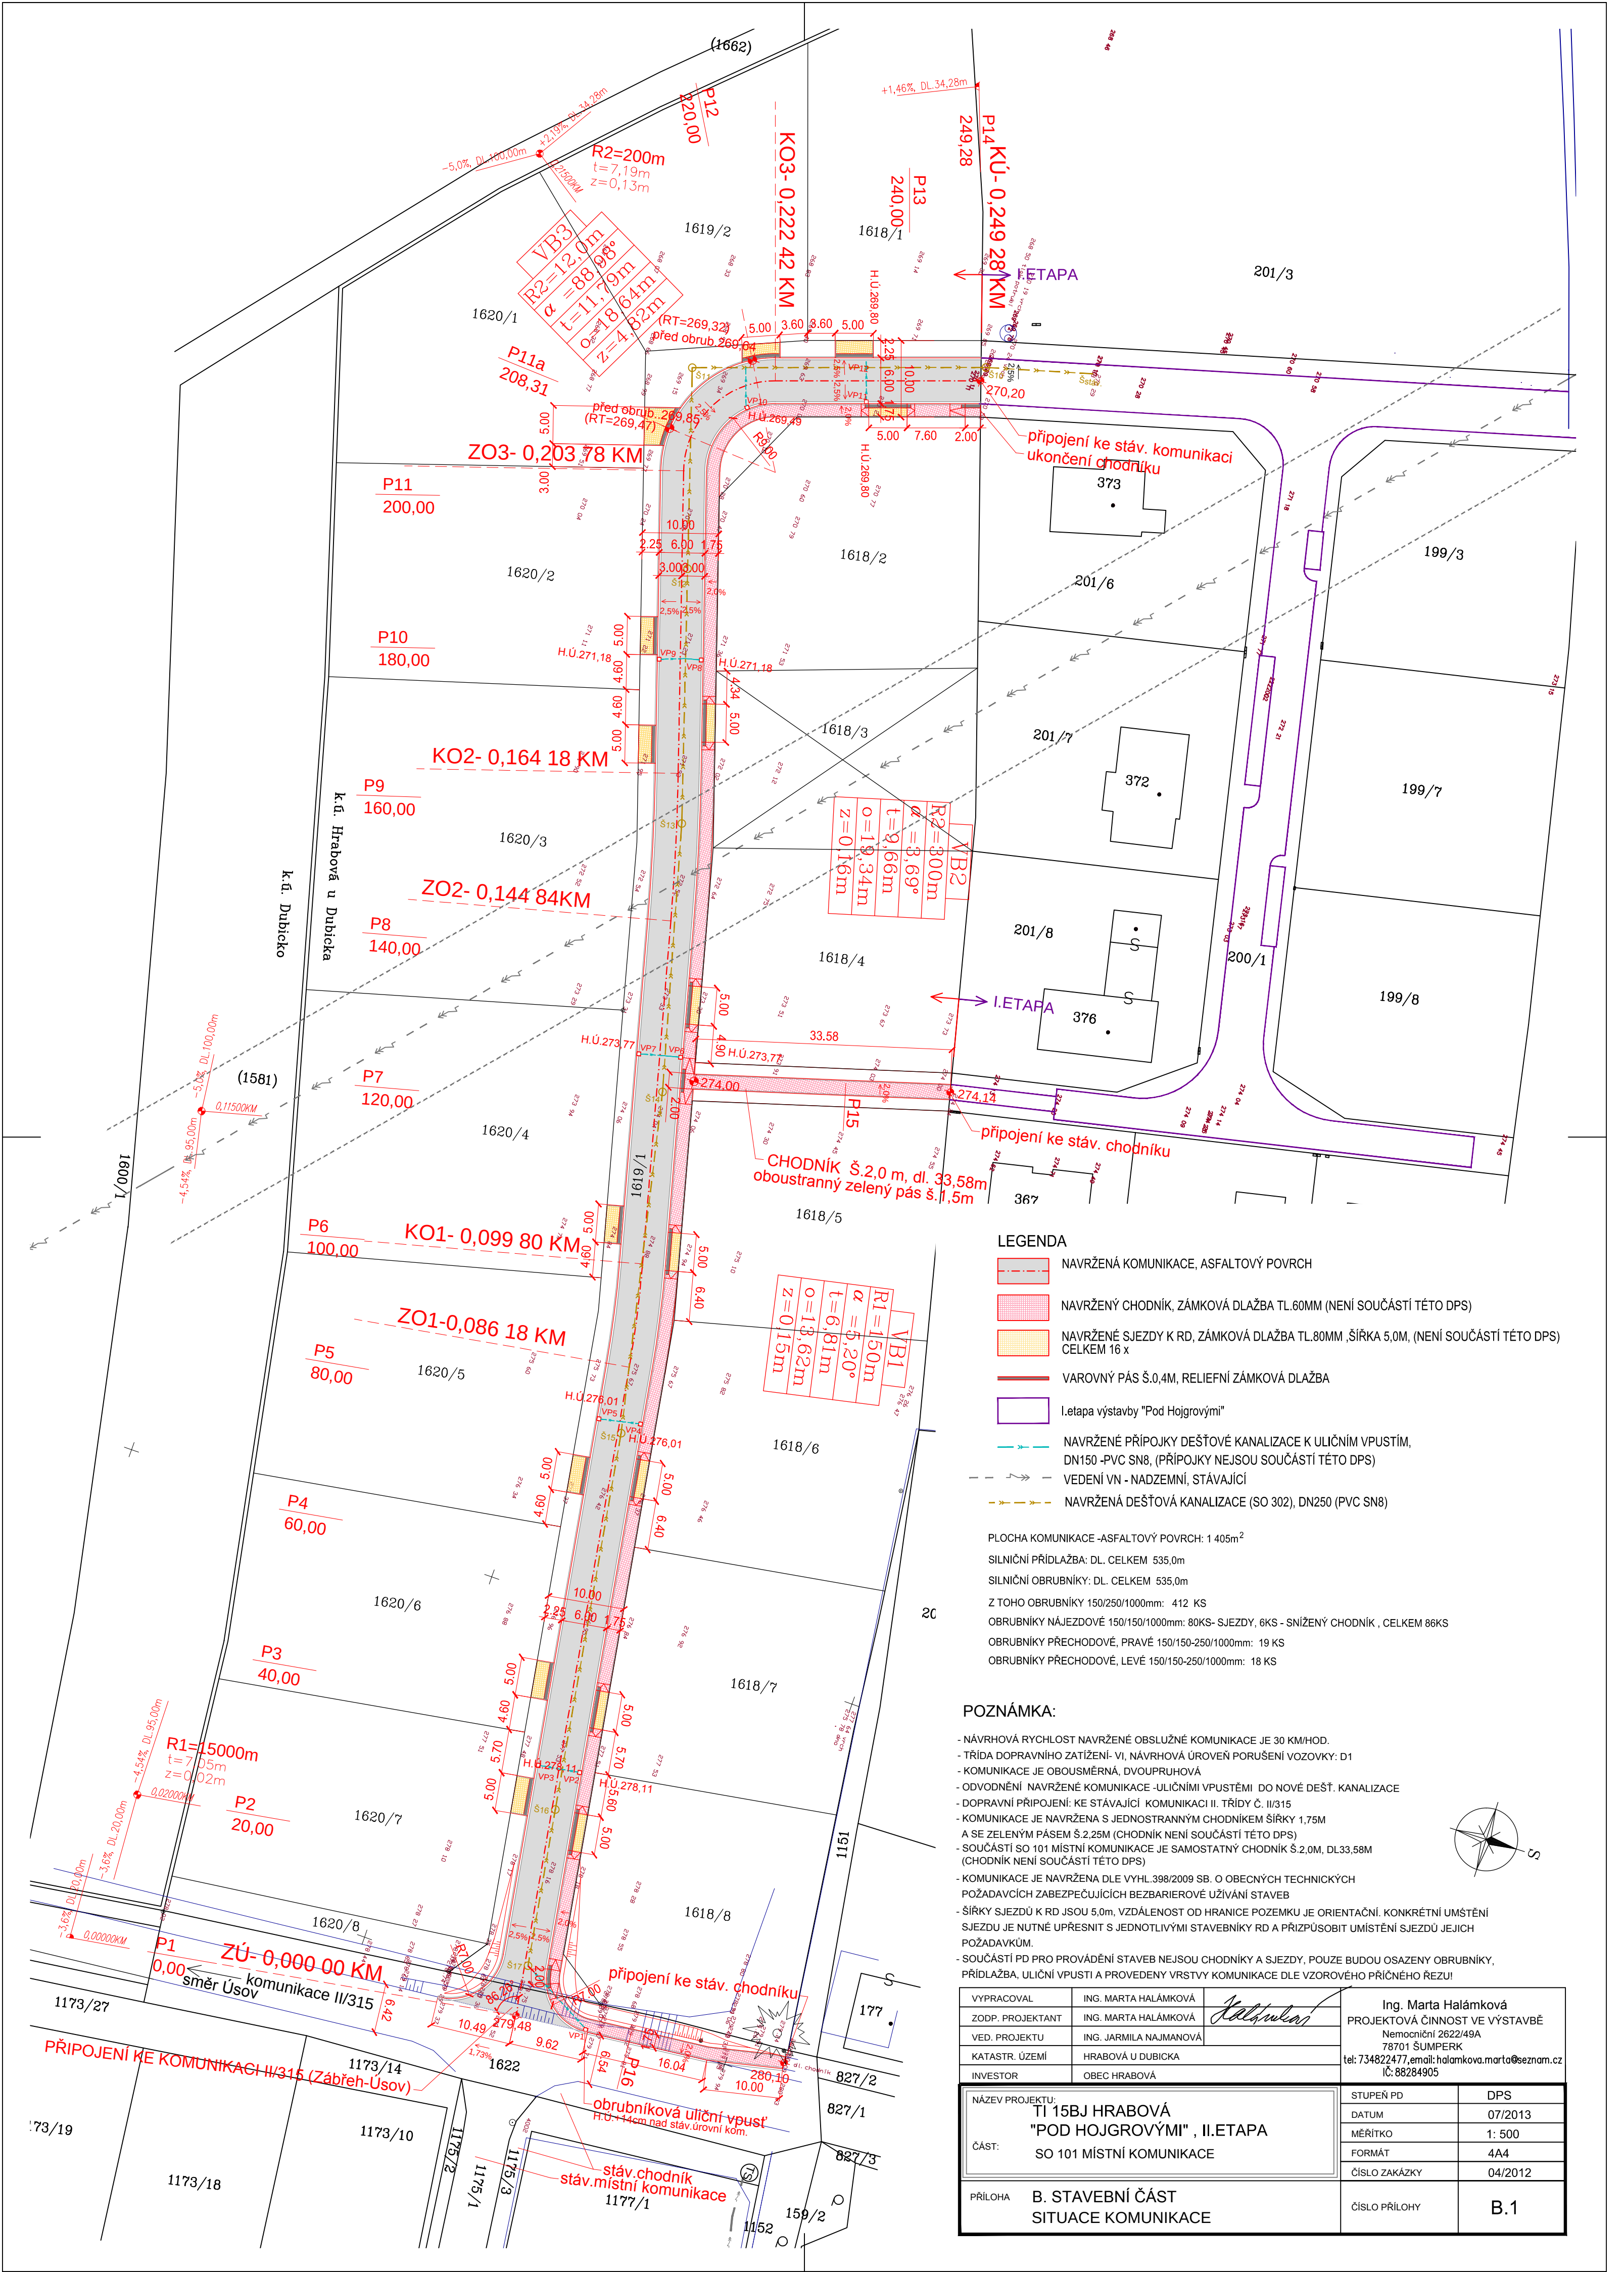

LEGENDA

- NAVRŽENÁ KOMUNIKACE, ASFALTOVÝ POVRCH
- NAVRŽENÝ CHODNÍK, ZÁMKOVÁ DLAŽBA TL.60MM (NENÍ SOUČÁSTÍ TÉTO DPS)
- NAVRŽENÉ SJEZDY K RD, ZÁMKOVÁ DLAŽBA TL.80MM, ŠÍŘKA 5,0M, (NENÍ SOUČÁSTÍ TÉTO DPS) CELKEM 16 x
- VAROVNÝ PÁS Š.0,4M, RELIEFNÍ ZÁMKOVÁ DLAŽBA
- I.etapa výstavby "Pod Hojgrovy"
- NAVRŽENÉ PŘÍPOJKY DEŠŤOVÉ KANALIZACE K ULIČNÍM VPUSTĚM, DN150 -PVC SN8, (PŘÍPOJKY NEJSOU SOUČÁSTÍ TÉTO DPS)
- VEDENÍ VN - NADZEMNÍ, STÁVAJÍCÍ
- NAVRŽENÁ DEŠŤOVÁ KANALIZACE (SO 302), DN250 (PVC SN8)

PLOCHA KOMUNIKACE -ASFALTOVÝ POVRCH: 1 405m²
SILNIČNÍ PŘÍDLAŽBA: DL. CELKEM 535,0m
SILNIČNÍ OBRUBNÍKY: DL. CELKEM 535,0m
Z TOHO OBRUBNÍKY 150/250/1000mm: 412 KS
OBRUBNÍKY NÁJEZDOVÉ 150/150/1000mm: 80KS- SJEZDY, 6KS- SNIŽENÝ CHODNÍK , CELKEM 86KS
OBRUBNÍKY PŘECHODOVÉ, PRAVÉ 150/150-250/1000mm: 19 KS
OBRUBNÍKY PŘECHODOVÉ, LEVÉ 150/150-250/1000mm: 18 KS

POZNÁMKA:

- NÁVRHOVÁ RYCHLOST NAVRŽENÉ OBSLUŽNÉ KOMUNIKACE JE 30 KM/HOD.
- TRÍDA DOPRAVNÍHO ZATÍŽENÍ- VI, NÁVRHOVÁ ÚROVEŇ PORUŠENÍ VOZOVKY: D1
- KOMUNIKACE JE OBOUSMĚRNÁ, DVOUPRUHOVÁ
- ODVODNĚNÍ NAVRŽENÉ KOMUNIKACE -ULIČNÍMI VPUSTĚMI DO NOVÉ DEŠŤ. KANALIZACE
- DOPRAVNÍ PŘÍPOJENÍ: KE STÁVAJÍCÍ KOMUNIKACI II. TRÍDY Č. II/315
- KOMUNIKACE JE NAVRŽENA S JEDNOSTRANNÝM CHODNÍKEM ŠÍŘKY 1,75M
- A SE ZELENÝM PÁSEM Š.2,25M (CHODNÍK NENÍ SOUČÁSTÍ TÉTO DPS)
- SOUČÁSTÍ SO 101 MÍSTNÍ KOMUNIKACE JE SAMOSTATNÝ CHODNÍK Š.2,0M, DL33,58M (CHODNÍK NENÍ SOUČÁSTÍ TÉTO DPS)
- KOMUNIKACE JE NAVRŽENA DLE VYHL.398/2009 SB. O OBECNÝCH TECHNICKÝCH POŽADAVCÍCH ZABEZPEČUJÍCÍCH BEZBARIÉROVÉ UŽÍVÁNÍ STAVEB
- ŠÍŘKY SJEZDŮ K RD JSOU 5,0m, VZDÁLENOST OD HRANICE POZEMKU JE ORIENTAČNÍ. KONKRÉTNÍ UMÍSTĚNÍ SJEZDŮ JE NUTNÉ UPŘESNIT S JEDNOTLIVÝMI STAVEBNÍKY RD A PŘÍZPUSOBIT UMÍSTĚNÍ SJEZDŮ JEJICH POŽADAVKŮM.
- SOUČÁSTÍ PD PRO PROVÁDĚNÍ STAVEB NEJSOU CHODNÍKY A SJEZDY, POUZE BUDOU OSAZENY OBRUBNÍKY, PŘÍDLAŽBA, ULIČNÍ VPUSTI A PROVEDENÝ VRSTVY KOMUNIKACE DLE VZOROVÉHO PŘÍČNÉHO ŘEZU!

VYPRACOVAL	ING. MARTA HALÁMKOVÁ		Ing. Marta Halámková	
ZODP. PROJEKTANT	ING. MARTA HALÁMKOVÁ		PROJEKTOVÁ ČINNOST VE VÝSTAVBĚ	
VED. PROJEKTU	ING. JARMILA NAJMANOVÁ		Nemocniční 2622/49A	
KATASTR. ÚZEMÍ	HRABOVÁ U DUBICKA		78701 ŠUMPERK	
INVESTOR	OBEC HRABOVÁ	tel: 734822477, email: halamkova.marta@seznam.cz		IČ: 88284905
NÁZEV PROJEKTU:			STUPEŇ PD	DPS
TI 15BJ HRABOVÁ			DATUM	07/2013
"POD HOJGROVÝMI" , II.ETAPA			MĚŘÍTKO	1: 500
ČÁST:			FORMÁT	4A4
SO 101 MÍSTNÍ KOMUNIKACE			ČÍSLO ZAKÁZKY	04/2012
PŘÍLOHA			ČÍSLO PŘÍLOHY	B.1
B. STAVEBNÍ ČÁST				
SITUACE KOMUNIKACE				