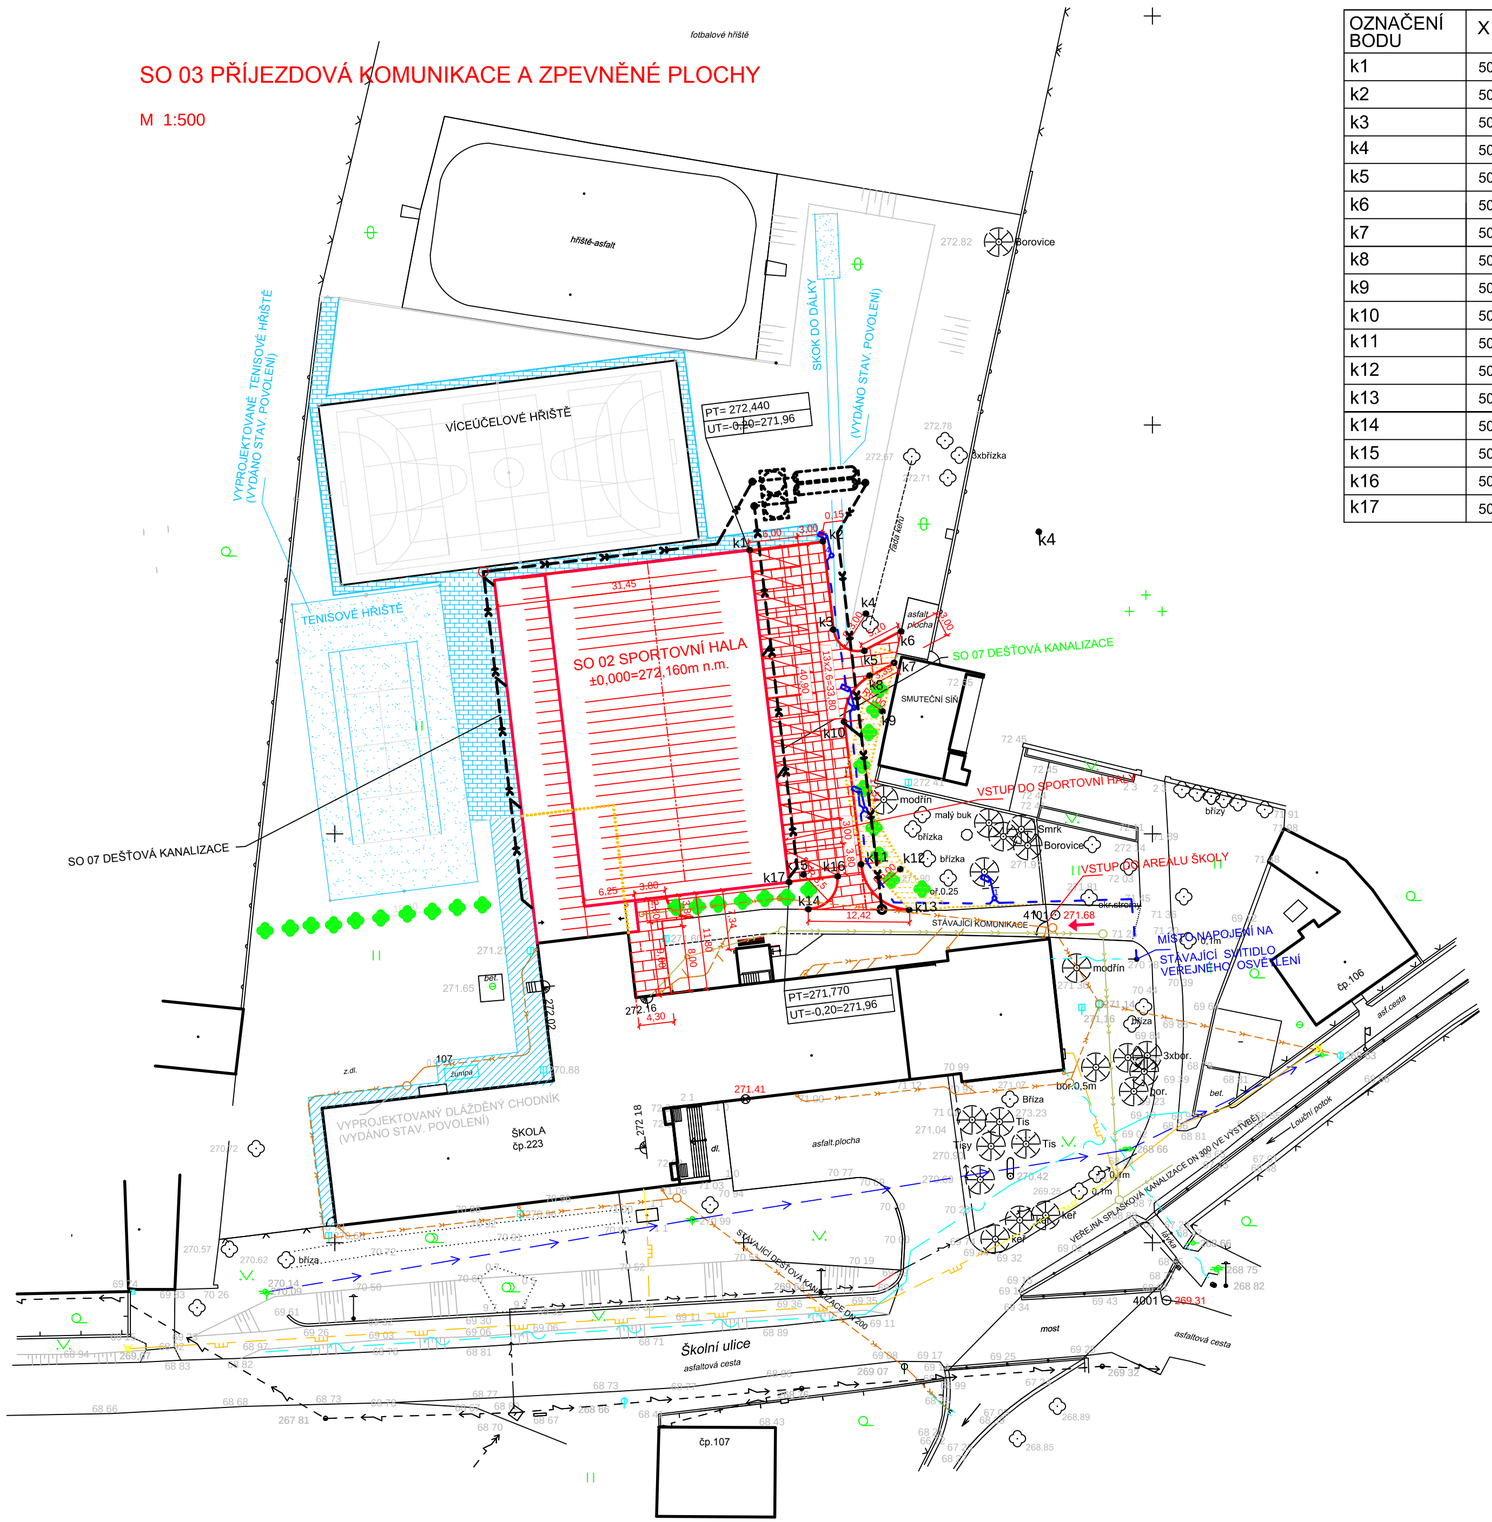
SPORTOVNÍ HALA
HUSTOPEČE NAD BEČVOU

SO 03 PŘÍJEZDOVÁ KOMUNIKACE A ZPEVNĚNÉ PLOCHY

M 1:500


fotbalové hřiště
hřiště-asfalt
VÍCEÚČELOVÉ HŘIŠTĚ
VYPROJEKTOVANÉ TENISOVÉ HŘIŠTĚ (VYDÁNO STAV. POVOLENÍ)
TENISOVÉ HŘIŠTĚ
SKOK DO DÁLKY
(VYDÁNO STAV. POVOLENÍ)
PT= 272,440
UT=-0,20=271,96
SO 02 SPORTOVNÍ HALA
±0,000=272,160m n.m.
SMUTEČNÍ SÍŇ
SO 07 DEŠŤOVÁ KANALIZACE
VSTUP DO SPORTOVNÍ HALY
VSTUP DO AREÁLU ŠKOLY
STÁVAJÍCÍ KOMUNIKACE
MÍSTO NAPOJENÍ NA STÁVAJÍCÍ SVÍTIDLO VEŘEJNÉHO OSVĚTLENÍ
PT=271,770
UT=-0,20=271,96
VYPROJEKTOVANÝ DLÁŽDĚNÝ CHODNÍK (VYDÁNO STAV. POVOLENÍ)
ŠKOLA čp.223
čp.107
čp.106
Školní ulice
asfaltová cesta
VEŘEJNÁ SPLAŠKOVÁ KANALIZACE DN 300 VE VÝSTAVBĚ
most
Louční potok
Borovice
Smrk
modřín
malý buk
bříza
3xbříza
3xbuk
3xbor.
tis
Tisy
Tis
