


Podélný profil: SO 101 M 1:1000/100
Rozsah: km 0,000 00 - km 0.769 92

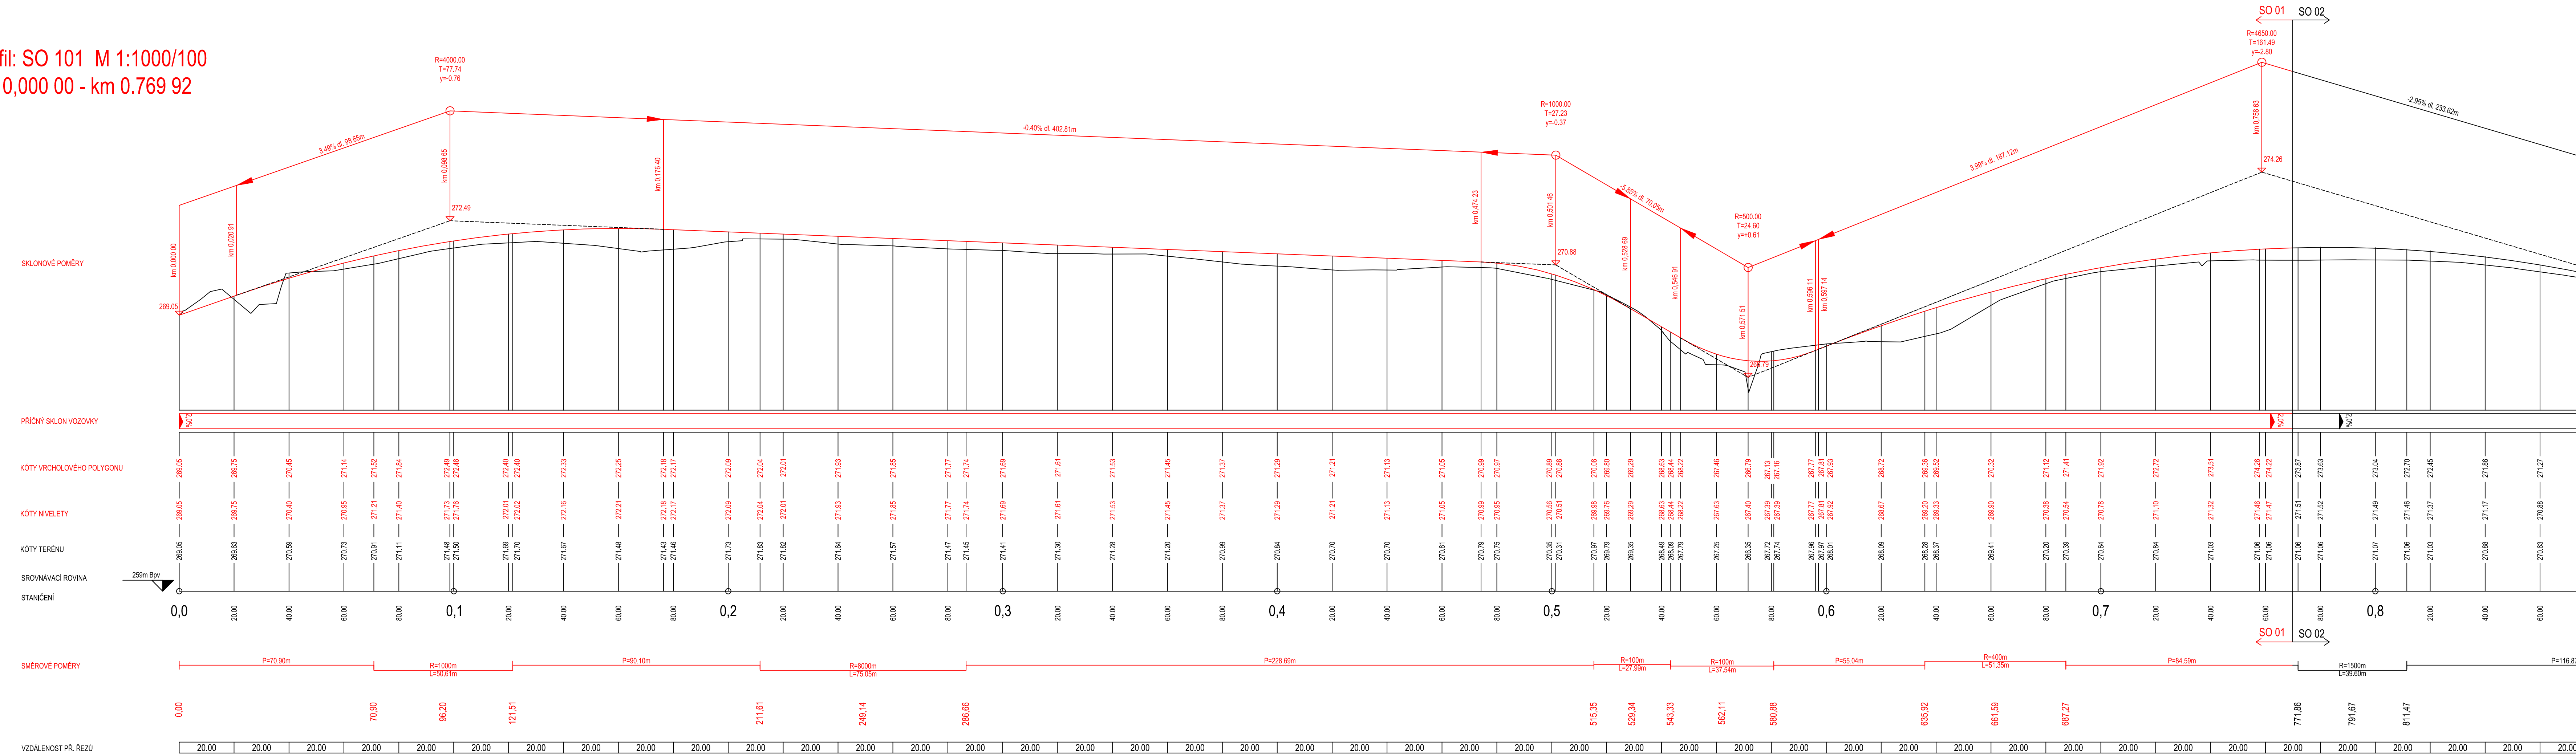

VYPRACOVAL: Ing. Rostislav Grebik	ZODP.PROJEKT. Ing. Petr Sotolář	KRESLIL: Ing. Rostislav Grebik	Ing. Rostislav Grebik projektová a inženýrská činnost Sobátov 99, Mladec tel.: 602 262 270
KRAJ: OLOMOUČSKÝ	KAT. Ú.: HUSTOPEČE, MILOT. N. BEČVOU	FORMÁT	6x4A
STAVEBNÍK: Mikroregion Hranicko		DATUM	8/2017
AKCE: STEZKA PRO KYCLISTY A CHODCE SE SPOLEČNÝM PROVOZEM HUSTOPEČE NAD BEČVOU - MILOTICE NAD BEČVOU		STUPEŇ	DPS, DSP
		ZAKÁZK. ČÍSLO	-/2017
OBSAH: PODÉLNÝ PROFIL SO 101		MĚŘITKO: 1:1000/100	ČÍSLO VÝKRESU C.5.