


Podélný profil: SO 102 M 1:1000/100
Rozsah: km 0,769 92 - km 1.633 50

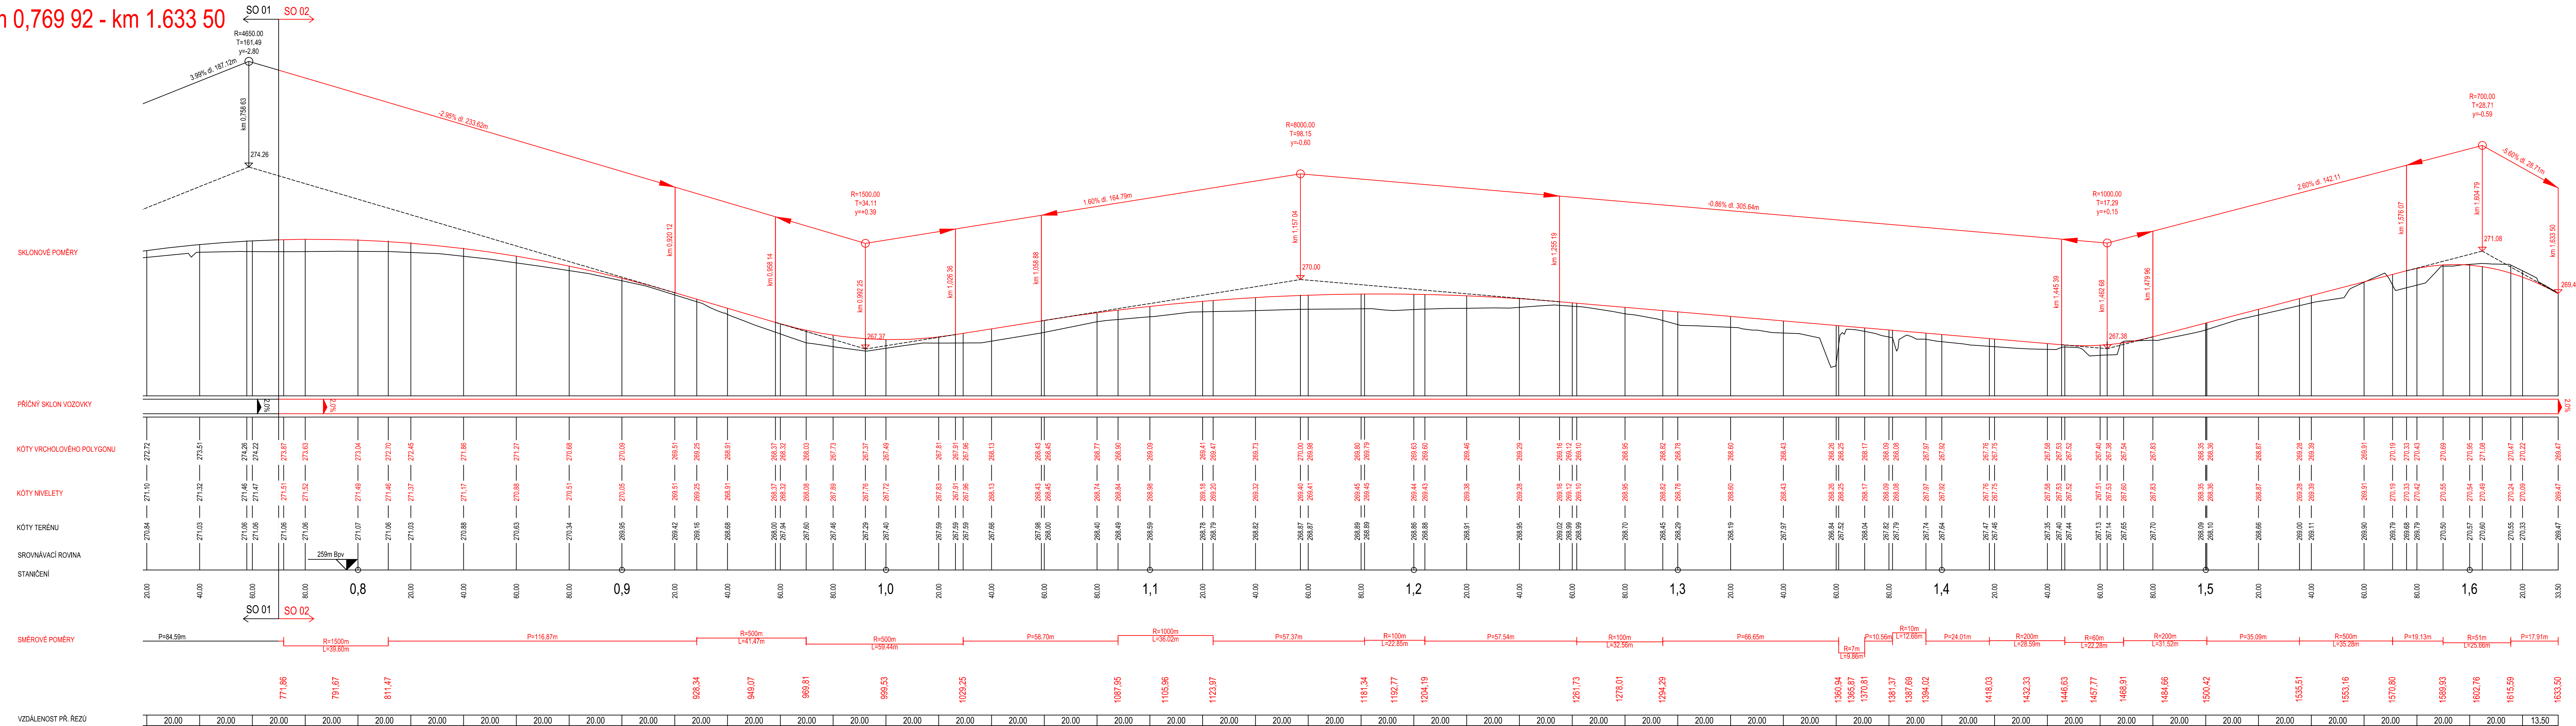

VYPRACOVAL:	ZODP.PROJEKT.	KRESLIL:	Ing. Rostislav Grebik projektová a inženýrská činnost Soběškov 99, Mladec tel.: 602 262 270	
Ing. Rostislav Grebik	Ing. Petr Sotolář	Ing. Rostislav Grebik	KRAJ: OLOMOUCKÝ	KAT. Ú.: HUSTOPEČE, MILOT. N. BEČVOU
STAVEBNÍK: Mikroregion Hranicko			FORMÁT	6x4
AKCE: STEZKA PRO CYKLISTY A CHODCE SE SPOLEČNÝM PROVOZEM HUSTOPEČE NAD BEČVOU - MILOTICE NAD BEČVOU			DATUM	8/2017
OBSAH: PODÉLNÝ PROFIL SO 102			STUPEŇ	DPS, DSP
			ZAKÁZK. ČÍSLO	-/2017
			MĚŘÍTKO:	1:1000/100
			ČÍSLO VÝKRESU	C.6.