



ŘEZ B - B'

M 1:50

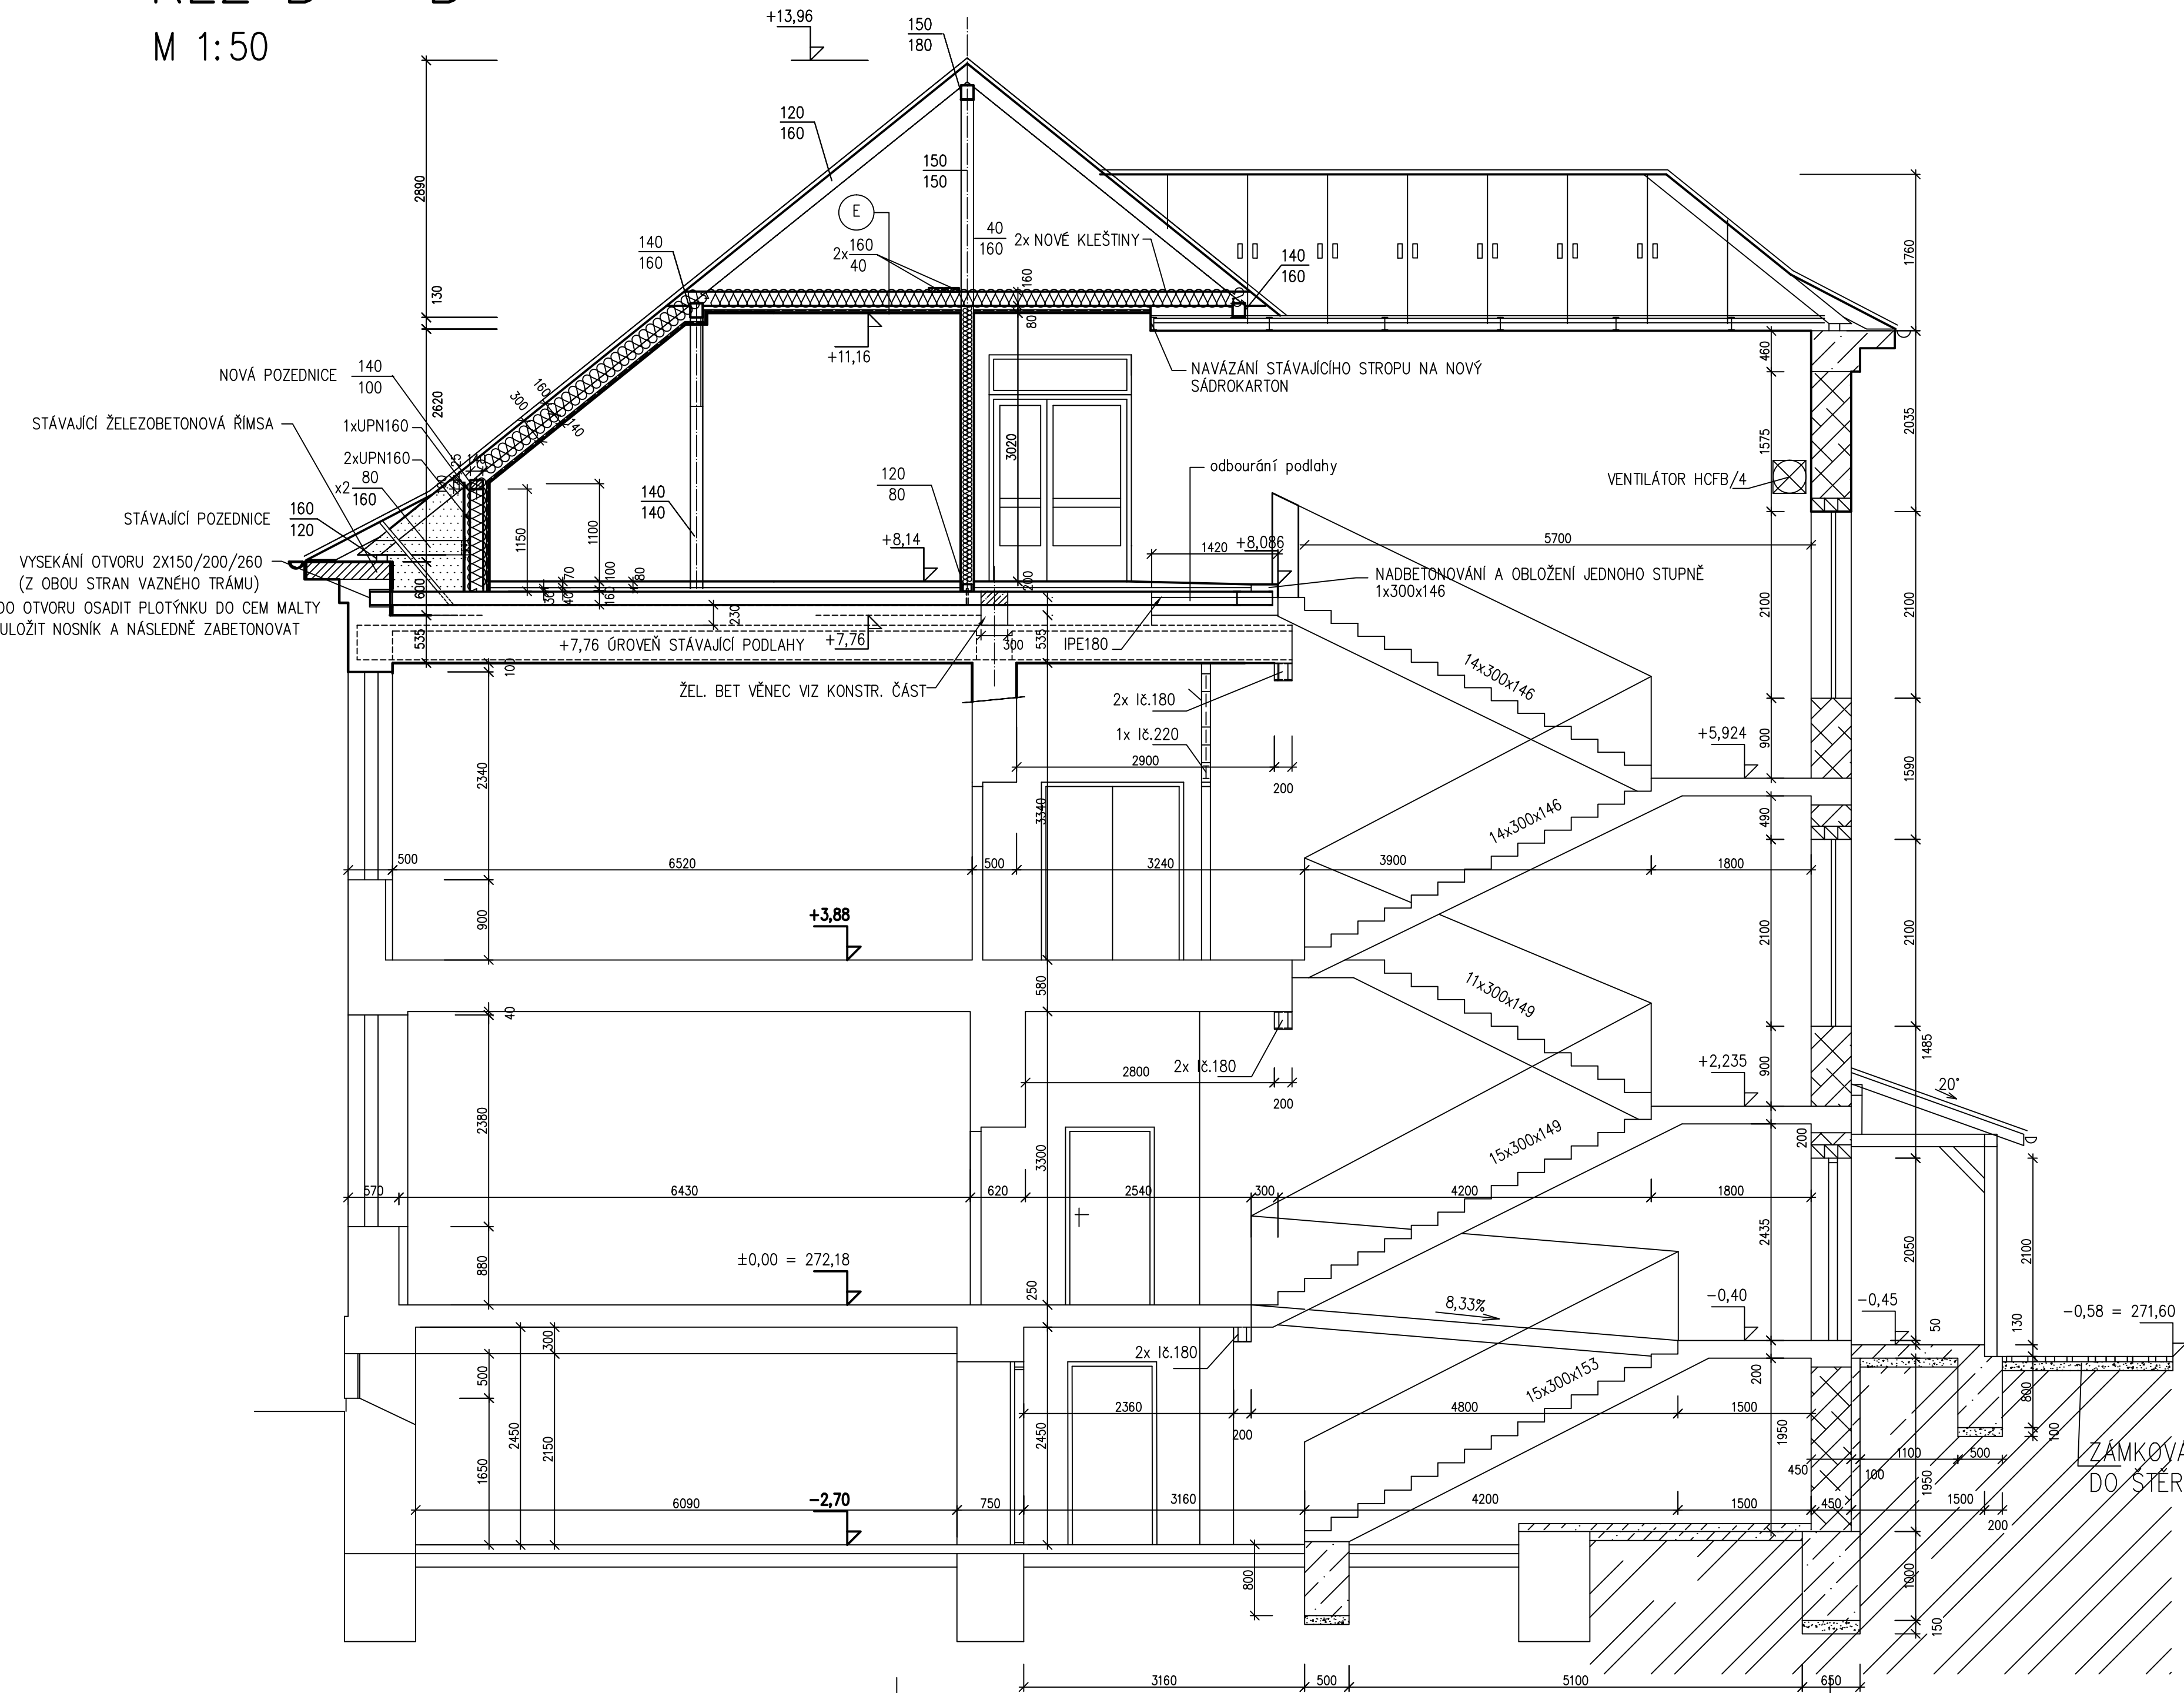

ŘEZ C - C

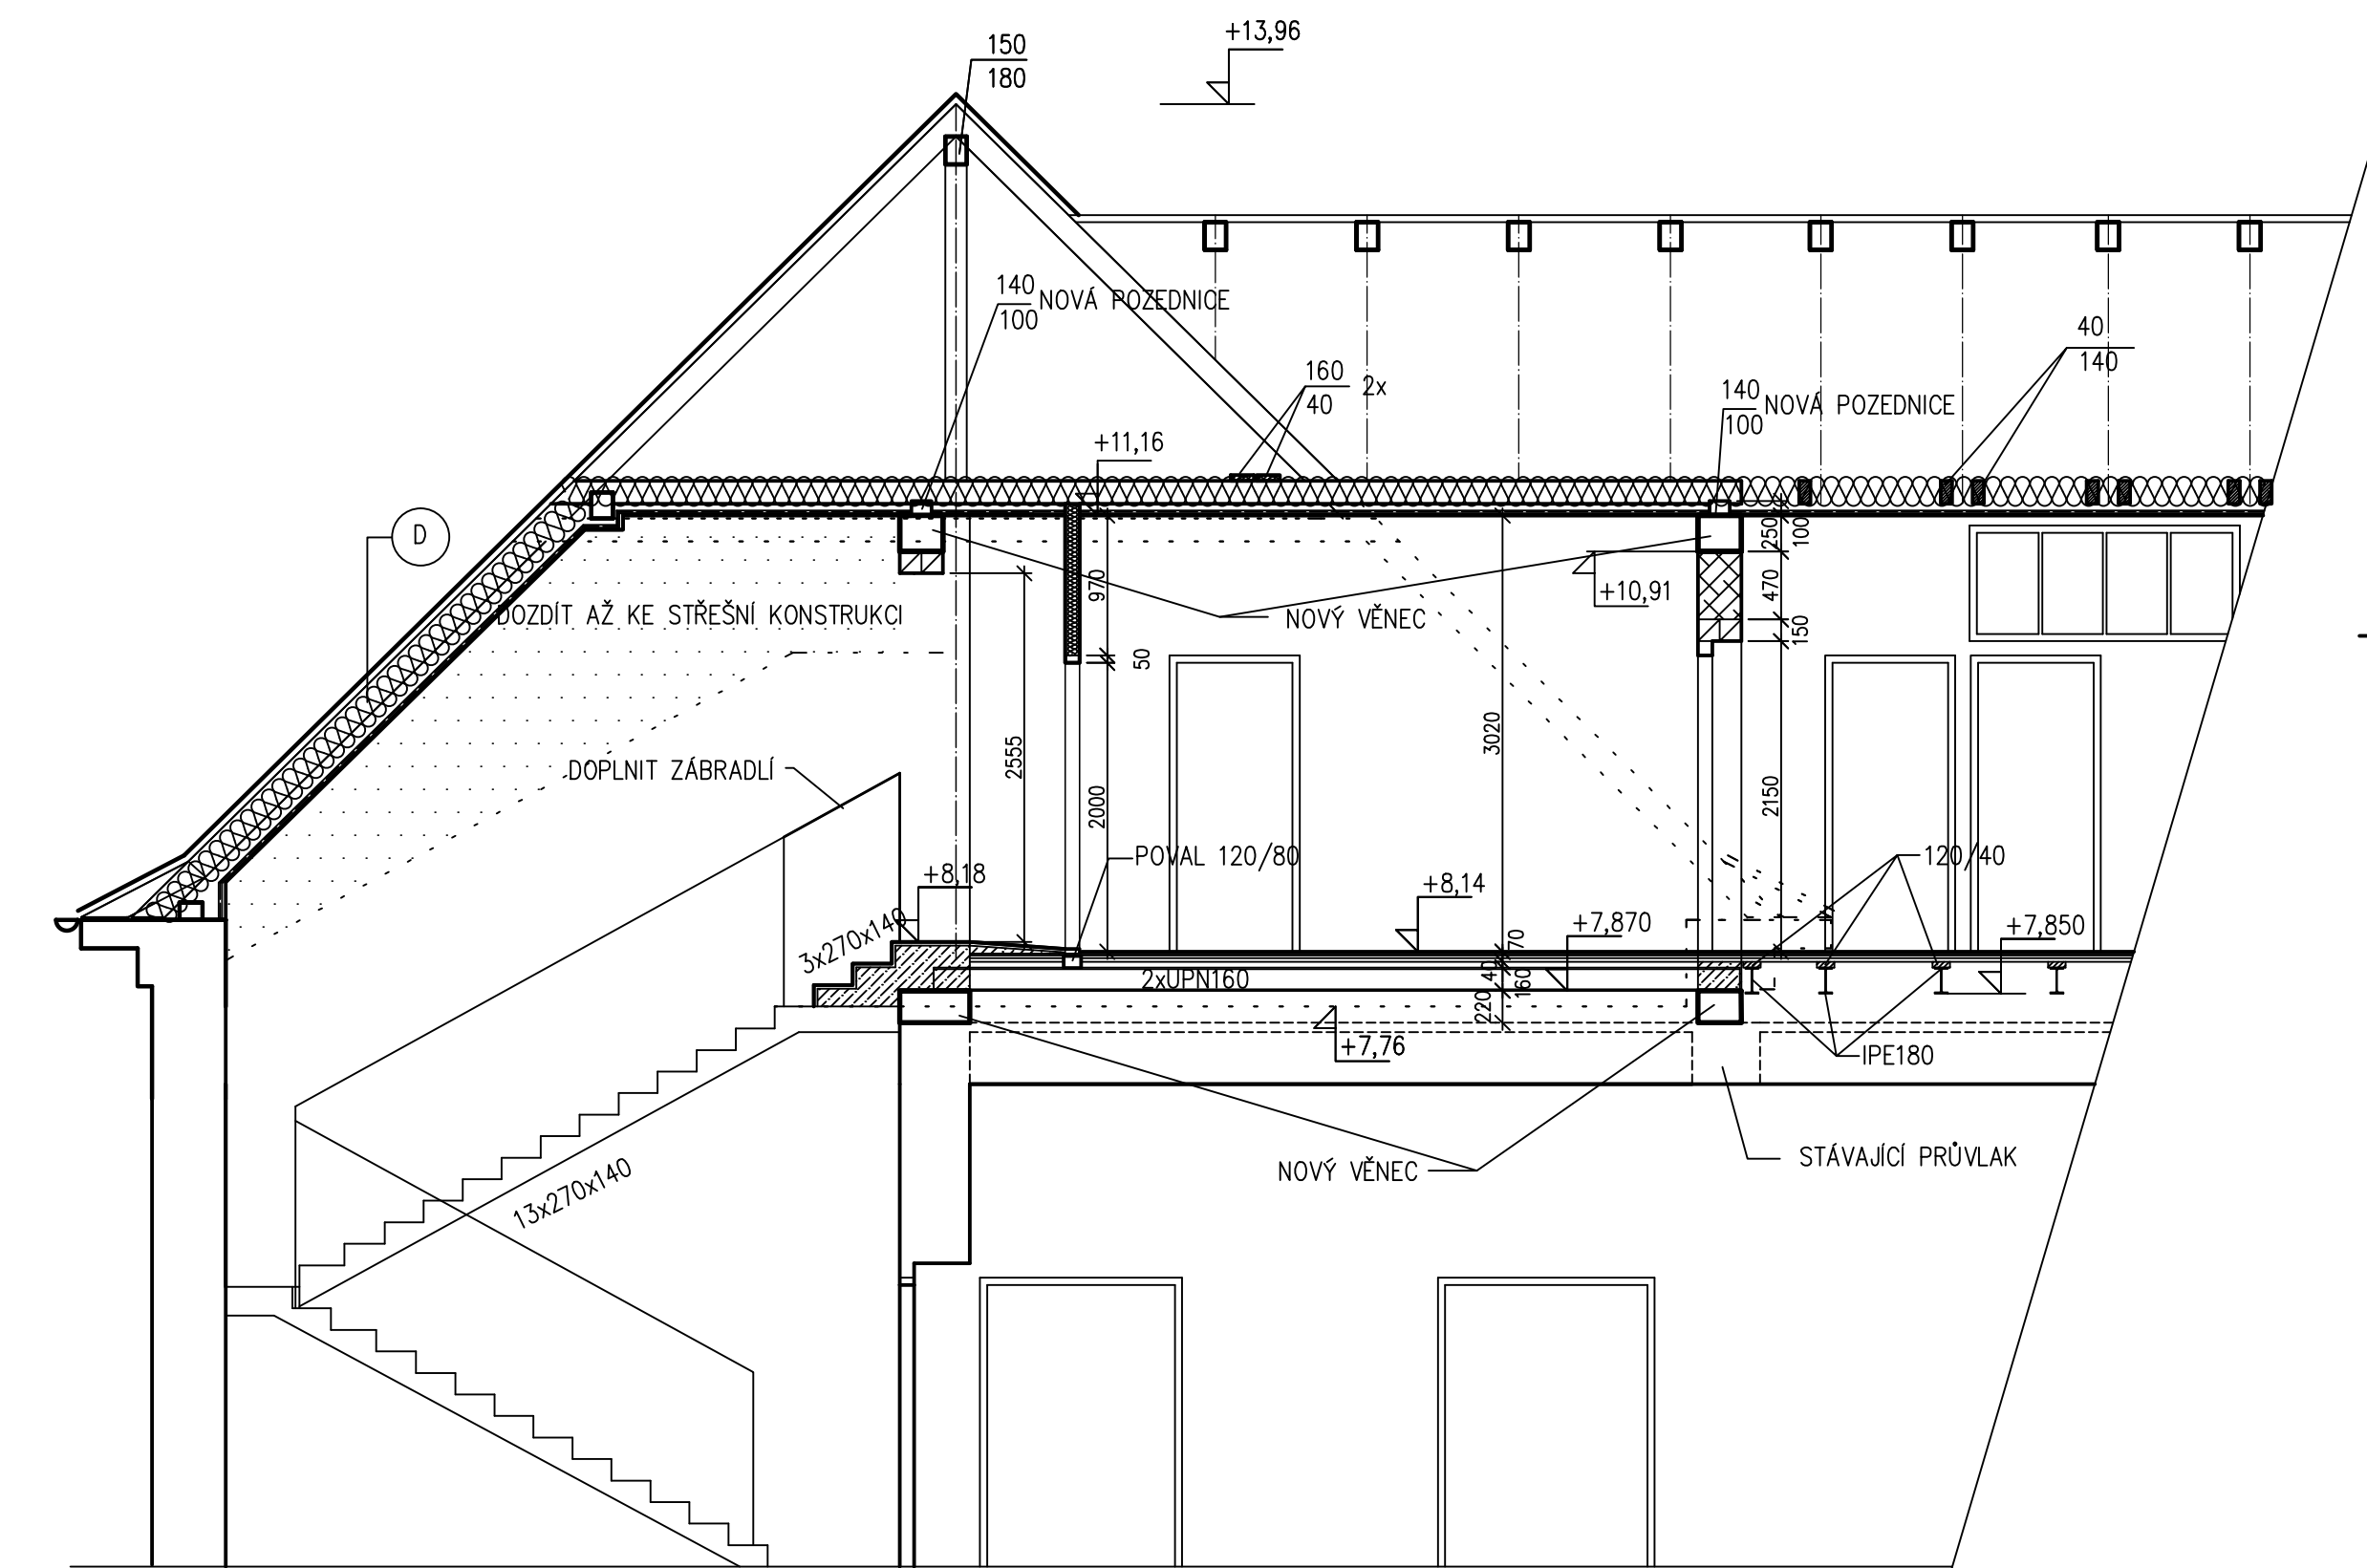

ZÁMKOVÁ DLAŽBA ULOŽENÁ DO ŠTERKOPIŠKOVÉHO LOŽE

Revize		Revizi provedl		Datum revize	
PROJEKTY VODAM s.r.o. Galatova 158, 753 01 Hranice tel.: 581 607 107, fax: 581 604 878 E-mail: vodam@vodam.cz www.vodam.cz					
HIP	ING. PETR MATUŠKA	DATUM		LEDEN 2017	
ZODPOVĚDNÝ PROJEKTANT	ING. PETR MATUŠKA	VYPRACOVAL		ING. BLANKA VYBÍRALOVÁ	
TECHNICKÁ KONTROLA		ZADAVATEL		MĚSTYS HUSTOPEČE NAD BEČVOU	
OKRES	PŘEROV	ARCH. ČÍSLO		2133	
KRAJ	OLOMOUCKÝ	MĚŘITKO		1:50	
HUSTOPEČE NAD BEČVOU				STUPĚN	
REKONSTRUKCE ZŠ, II. ETAPA				RD	
PŘÍLOHA				ČÍSLO PŘÍLOHY	
ŘEZ C - C, ŘEZ D - D				D-1.1.5	