


PŮDORYS A ŘEZ KROVEM

M 1:100



VÝPIS ŘEZIVA

POPIS	PROFIL	DĚLKA	CELK. DĚLKA	m3
DOPLNĚNÍ VAZ. TRAMŮ	150/180	5,38+2,35+4,80+5,58+5,70+ 5,38+4,80 +11,2	44,65m	1,20
DOPLNĚNÍ SLOUPKŮ	140/140	5,80+3,50	9,30m	0,18
POZEDNICE (VAZNICE)	140/100	41,00+11,50+38,00+9,80+5,00	105,30m	1,47
NOVÉ KLĚŠTINY	140/40	6,90 x 79ks 5,65 x 12ks 3,20 x 8ks 2,70 x 16ks	684,10m	3,83
POZEDNICE-DOPLNĚNÍ	160/120	6,00	6,00m	0,12
VÝMĚNY KOLEM KOMINA	120/160	2,50 x 2	5,00m	0,10
LÁVKA	160/40	41,00 x 2 10,00 x 2	102,00m	0,65
LATĚ	50/30		160,00m	0,24
CELKEM				7,49m3

POZNÁMKA

NA VÝMĚNU NEBO DOPLNĚNÍ STAV. KROUV 10% - 0,80m3 NOVÉHO ŘEZIVA
NA DOPLNĚNÍ A VÝMĚNU ČÁSTI KROUV LZE POUŽÍT I VYŘEZANÉ ČÁSTI STAV. KROUV
DĚROVANÝ ZAJIŠŤOVACÍ PASEK 60x2mm CELKOVÁ DĚLKA 250,00m 235kg

SPOJOVÁNÍ VAZNIC A VAZNÍCH TRAMŮ (TAHEL) JE ŘEŠENO V KONSTRUKČNÍ ČÁSTI
VE STATICKÉM VÝPOČTU
DETAILY ZESÍLENÍ VAZNÍCH TRAMŮ A OSAZENÍ NOVE VAZNICE (POZEDNICE)
JSOU VYKRESLENY V KONSTRUKČNÍ ČÁSTI
DLE STAT. VÝPOČTU (STR.34) ZPEVNIT VRCHOLOVOU VAZNICI OCELPÁSOVNOU 40/20

ŘEZ A-A' V MÍSTĚ HLAVNÍ VAZBY

PROJEKTY VODAM s.r.o.		Voda M	
Glabšova 138, 250 01 Praha 6		Glabšova 138, 250 01 Praha 6	
tel.: 581 607 107, fax: 581 604 678		tel.: 581 607 107, fax: 581 604 678	
e-mail: vodam@vodam.cz		www.vodam.cz	
HP	ING. PETR MATUŠKA	DATUM	LEDEN 2017
ZODPOVĚDNÝ PROJEKTANT	ING. PETR MATUŠKA	AUTORIZACE	LEZEN 2017
VYPRACOVAL	ING. BLANKA VYBÍRALOVÁ	AUTORIZACE	POPSIS
TECHNICKÁ KONTROLA			
ZADAVATEL	MĚSTYS HUSTOPEČE NAD BEČVOU	ZK. ČÍSLO	04_181
ČÍSLO	PRŮŘEV	ARČNÍ ČÍSLO	213/3
KVAL.	OLMOUČEK	MĚŘÍTKO	1:50
PROJEKT		PARÉ	
HUSTOPEČE NAD BEČVOU REKONSTRUKCE ZŠ, II. ETAPA			
OBJEKT		STUPEŇ	RD
PRŮLOHA	PŮDORYS KROUV A ŘEZ	ČÍSLO PRŮLOHY	D-1.1.6