PŮDORYS 3NP – KAN.
M 1:100

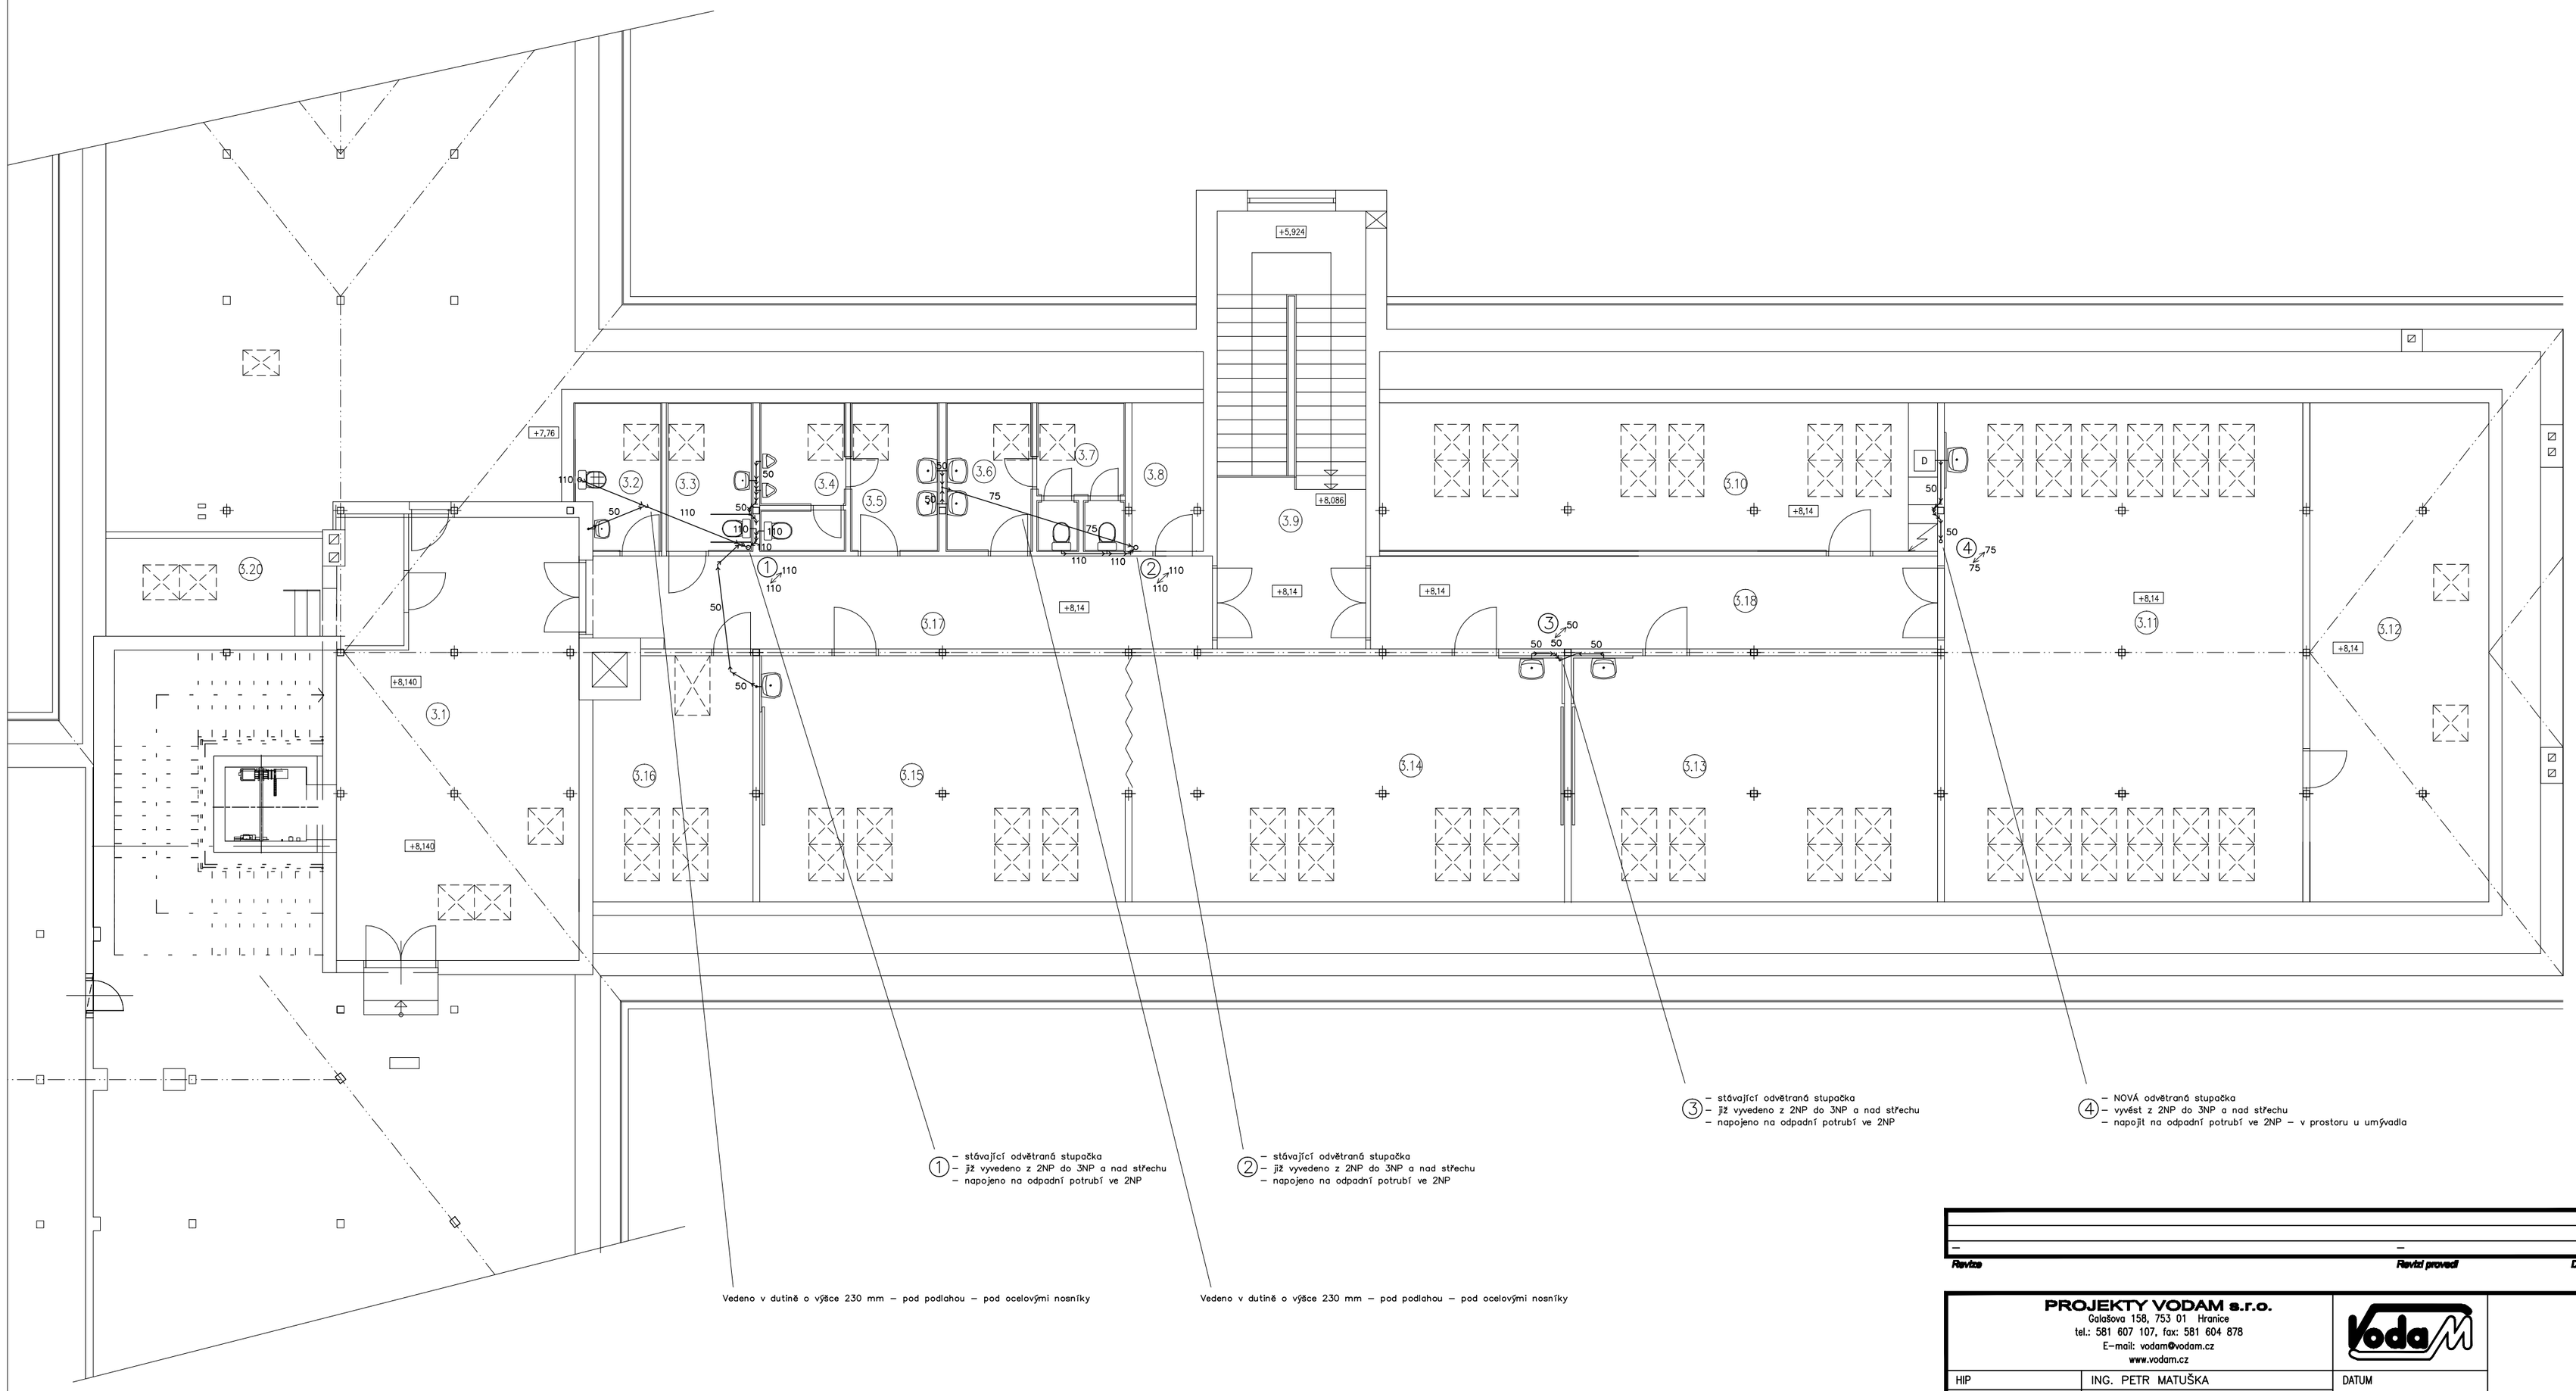

LEGENDA MÍSTNOSTÍ

POL.	POPIS	PLOCHA m2	PODLAHA	OBJEM m3	max.POČET ŽÁKŮ	STROP
3.1	CHODBA–VESTIBUL	36,50	DLAŽBA			SÁDR. EI 30/D1
3.2	OKLID	6,10	DTTO			DTTO, ZELENÝ
3.3	WC–TĚL.POST+UČIT.	5,99	DTTO			DO VLH.PROSTŘ.
3.4	WC–HOŠI	5,96	DTTO			DTTO
3.5	UMÝVÁRNA – HOŠI	6,15	DTTO			DTTO
3.6	UMÝVÁRNA –DÍVKY	5,98	DTTO			DTTO
3.7	WC– DÍVKY	6,08	DTTO			DTTO
3.8	SKLAD	4,90	PVC			SÁDR. EI 30/D1
3.9	SCHODIŠTĚ	30,17	DLAŽBA			DTTO
3.10	CVIČ. KUCHYŇ	41,42	DTTO			DTTO
3.11	DÍLNA	83,06	LINO	218,32	41	DTTO
3.12	SKLAD	41,70	DTTO			DTTO
3.13	UČEBNA JAZYKŮ	41,59	DTTO	106,04	20	DTTO
3.14	UČEBNA POČÍTAČŮ	49,32	DTTO	128,66	24	DTTO
3.15	UČEBNA–LABORATOŘ	41,74	DTTO	107,53	20	DTTO
3.16	KABINET	17,94	DTTO			DTTO
3.17	CHODBA	26,72	KER.DLAŽ.			DTTO
3.18	CHODBA	24,41	DTTO			DTTO

Revize	Revizi provedl	Datum revize
–	–	–

PROJEKTY VODAM s.r.o.
Galašova 158, 753 01 Hranice
tel.: 581 607 107, fax: 581 604 878
E–mail: vodam@vodam.cz
www.vodam.cz

HIP	ING. PETR MATUŠKA	DATUM	LEDEN 2017
ZODPOVĚDNÝ PROJEKTANT	ING. PETR MATUŠKA		
VYPRACOVAL	ING. JAROMÍR SCHINDLER	AUTORIZAČNÍ PODPIS	
TECHNICKÁ KONTROLA			
ZADAVATEL	MĚSTYS HUSTOPEČE NAD BEČVOU	ZAK. ČÍSLO	**04.181**
OKRES	PŘEROV	ARCH. ČÍSLO	**2133**
KRAJ	OLOMOUCKÝ	MĚŘÍTKO	**1:100**

PROJEKT

HUSTOPEČE NAD BEČVOU
REKONSTRUKCE ZŠ, II.ETAPA

PARÉ

OBJEKT ZDRAVOINSTALACE D.4.1

STUPEŇ **RD**

PŘÍLOHA PŮDORYS 3NP – KAN.

ČÍSLO PŘÍLOHY D.4.1–4