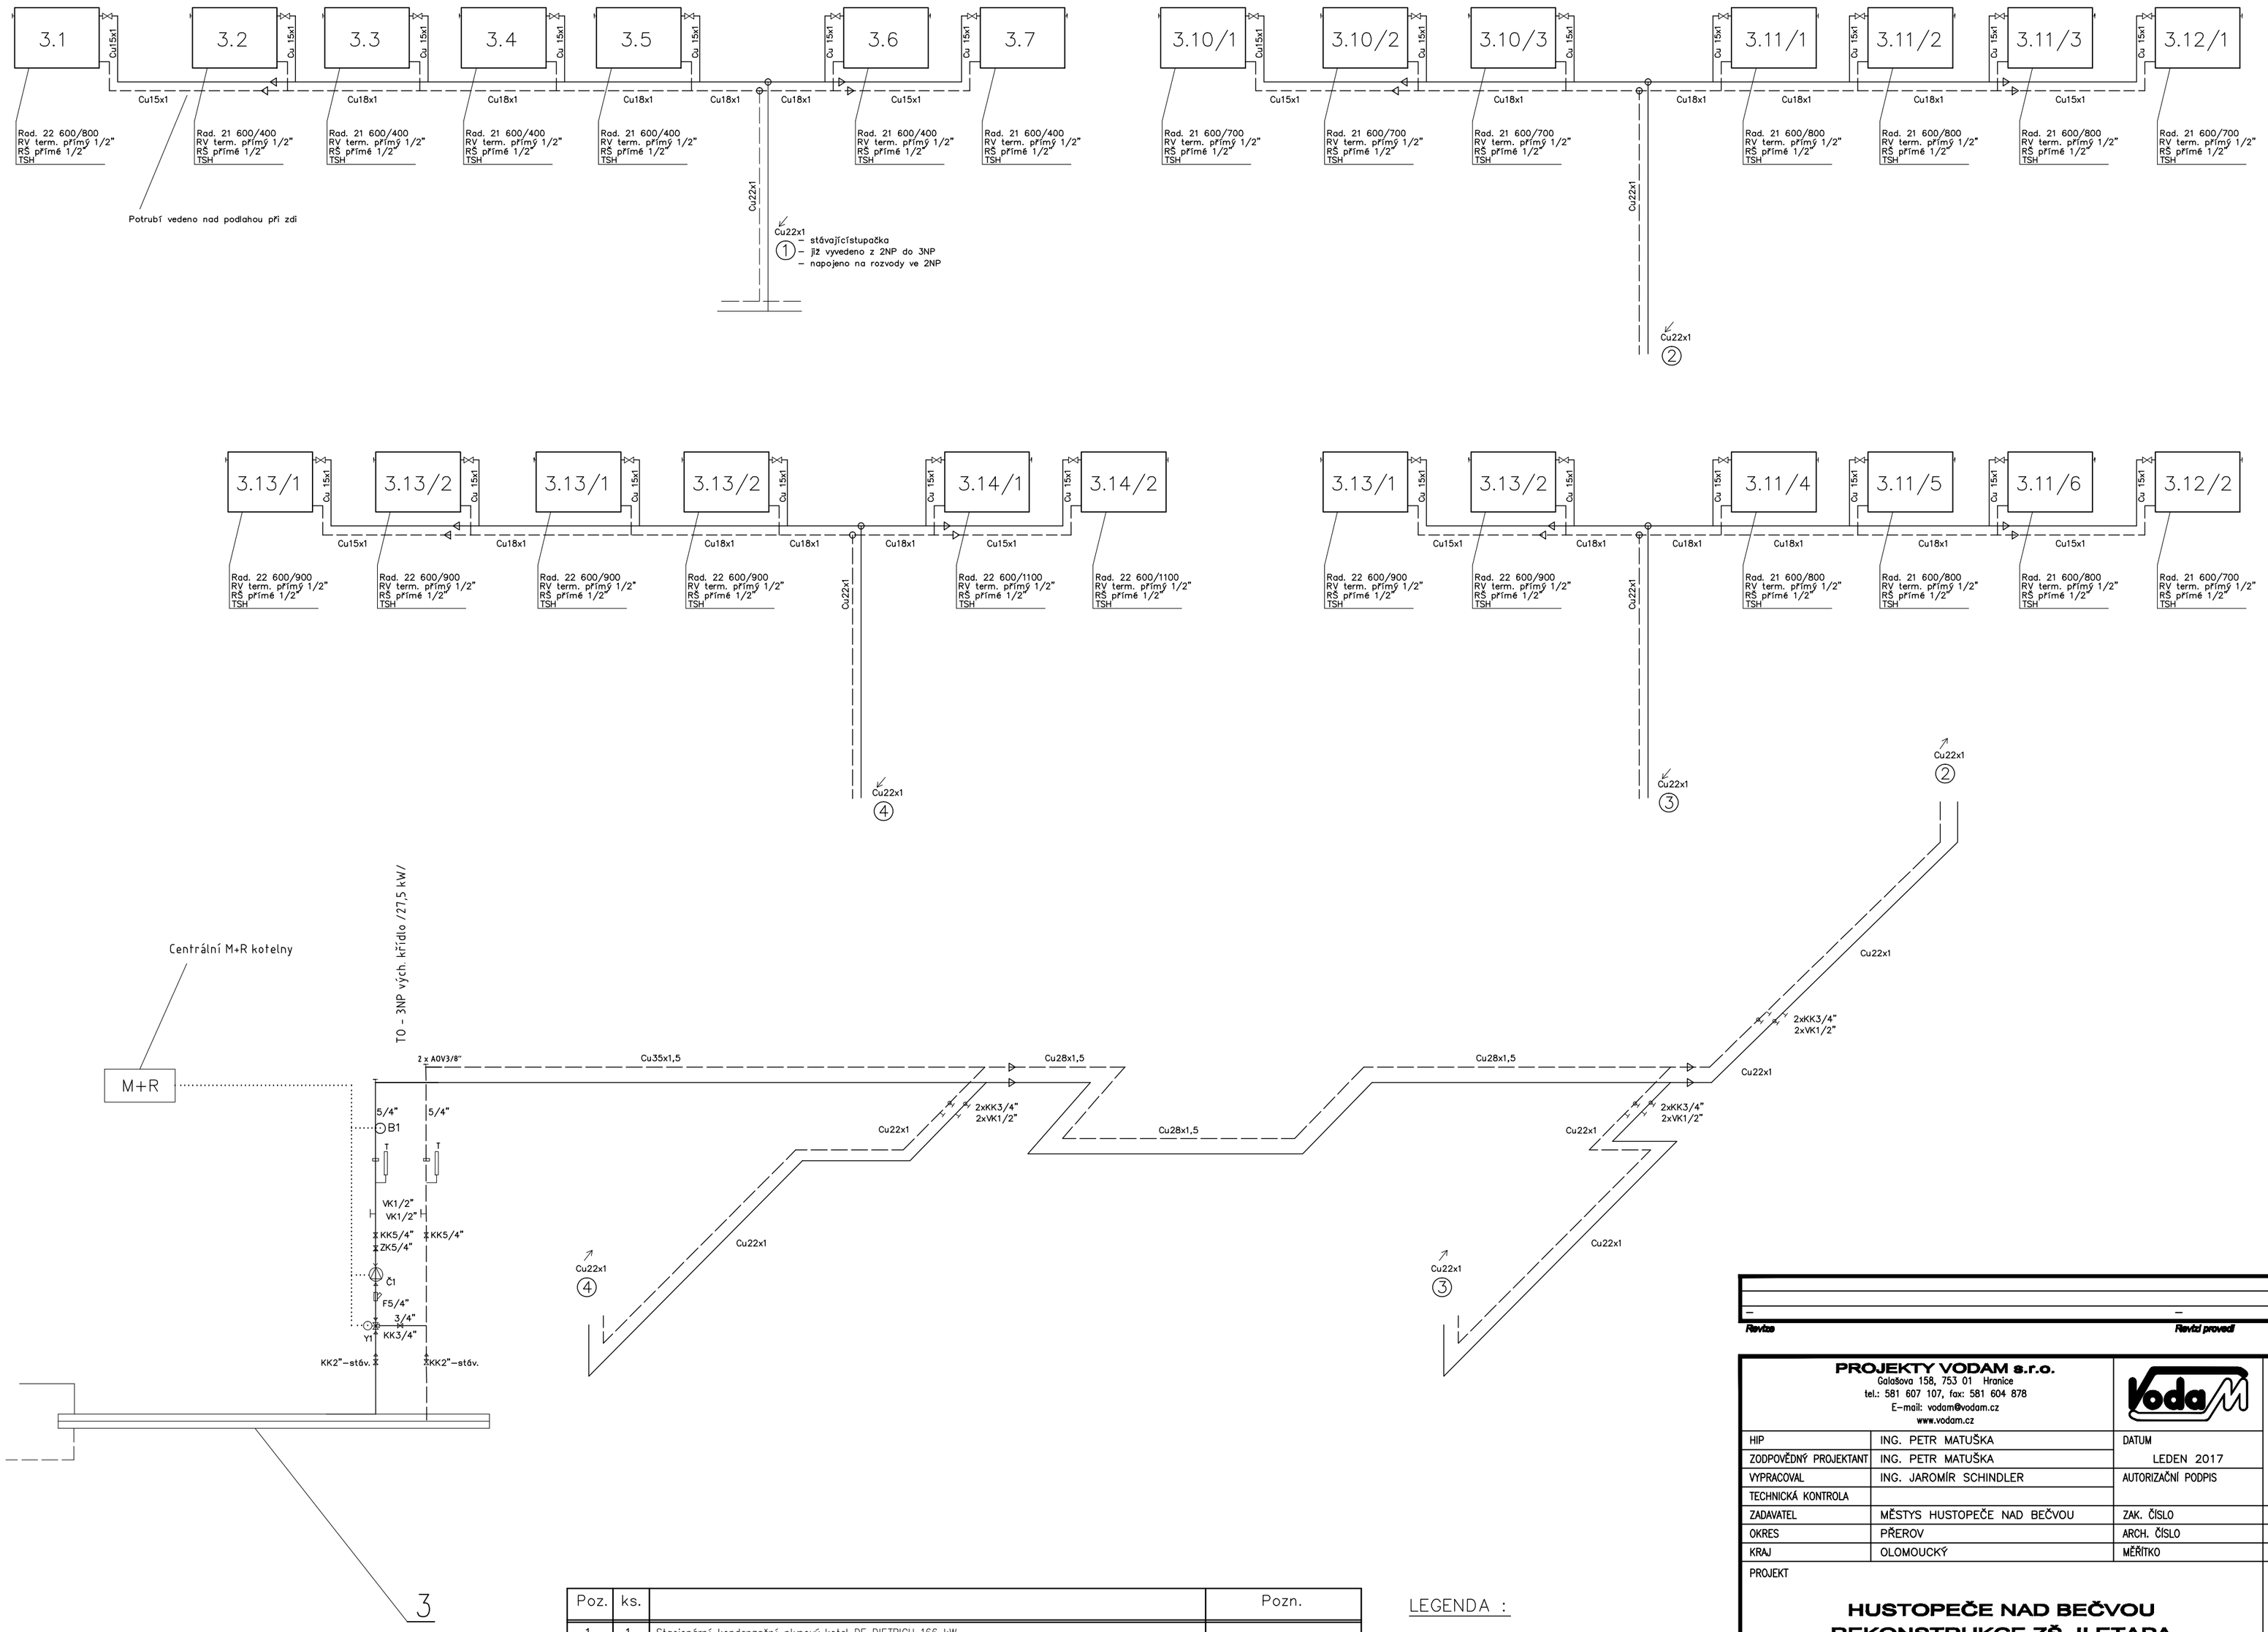

Poz.	ks.		Pozn.
1	1	Stacionární kondenzační plynový kotel DE DIETRICH 166 kW	
2	1	Stacionární kondenzační plynový kotel DE DIETRICH 120 kW	
3	1	Stávající rozdělovač RS – kombi	
Č1	1	Elektronické čerpadlo Wilo–Stratos 25/1–6	
Y1	1	Třícestný směšovací ventil ESBE 3G20 3/4", Kv=8, servopohon ESBE 60	

LEGENDA :

——— Potrubí topné vody
— — — Potrubí vratné vody

Revize	Revizi provedl	Datum revize
–	–	–

PROJEKTY VODAM s.r.o.
Galašova 158, 753 01 Hranice
tel.: 581 607 107, fax: 581 604 878
E–mail: vodam@vodam.cz
www.vodam.cz

HIP	ING. PETR MATUŠKA	DATUM	
ZODPOVĚDNÝ PROJEKTANT	ING. PETR MATUŠKA	LEDEN 2017	
VYPRACOVAL	ING. JAROMÍR SCHINDLER	AUTORIZAČNÍ PODPIS	
TECHNICKÁ KONTROLA			
ZADAVATEL	MĚSTYS HUSTOPEČE NAD BEČVOU	ZAK. ČÍSLO	**04.181**
OKRES	PŘEROV	ARCH. ČÍSLO	**2133**
KRAJ	OLOMOUCKÝ	MĚŘÍTKO	-

PROJEKT

HUSTOPEČE NAD BEČVOU
REKONSTRUKCE ZŠ, II.ETAPA

PARÉ

OBJEKT VYTÁPĚNÍ D.4.4

STUPEŇ **RD**

PŘÍLOHA MONTÁŽNÍ SCHÉMA – VYTÁPĚNÍ

ČÍSLO PŘÍLOHY D.4.4–5